

**For matrikkelenhet:**

Kommune: 3326 - HEMSEDAL
Gårdsnummer: 56
Bruksnummer: 52

Utskriftsdato/klokkeslett: 17.03.2025 kl. 15:17
Produsert av: Håvard Venås
Attestert av: Hemsedal kommune

Orientering om matrikkelbrev

Matrikkelbrevet er hjemlet i «Lov om eigedomsregistrering» (matrikkellova) av 17. juni 2005. Etter definisjonen i matrikkellovens § 3 d) er matrikkelbrevet en attestert utskrift av matrikkelen som viser alle registrerte opplysninger om en matrikkelenhet ved oppgitt dato.

Om fullstendighet og nøyaktighet i matrikkelbrevet

Matrikkelen ble etablert ved konvertering av data fra tidligere registre. Det kan variere hvor gode disse dataene er med hensyn på fullstendighet og nøyaktighet. I enkelte tilfeller kan grensepunkt og grenselinjer mangle helt eller delvis eller være feil registrert. Det kan også være feil og mangler ved registrert bygnings- og adresseinformasjon. Fullstendighet og stedfestingsnøyaktighet er generelt bedre innenfor enn utenfor tettbygd strøk. Vær oppmerksom på at for mange matrikkelenheter og bygg hefter usikkerhet ved arealet som oppgis.

For utfyllende informasjon: www.kartverket.no/matrikkelbrev

Matrikkelenhet

Matrikkelenhetstype: Grunneiendom
Bruksnavn:
Etableringsdato: 26.07.2024
Skyld: 0
Er tinglyst: Ja
Har festegrunner: Nei
Er seksjonert: Nei

Det er ikke registrert bygg på matrikkelenheten.

Arealrapport

Tekst	Areal	Kommentar
Beregna areal for 56 / 52	754,5 m2	

Eierforhold

Tinglyste eierforhold

Rolle	Status	Føds.d./org.nr	Navn	Bruksenhet	Adresse	Andel
Hjemmelshaver		813574632	TGM INVEST AS		Øvre Hemsedalsvegen 1401 3560 HEMSEDAL	1 / 1

Oversikt over teiger (EUREF89 UTM Sone 32)

Løpenr	Type	Hovedteig	Nord	Øst	Høyde	Areal	Merknader
1	Teig	Ja	6745151	483867		754,5 m2	

Forretninger der matrikkelenheten er involvert

Forretning	Forretningsdokumentdato	Status	Tinglysing	Endret dato	Matrikkelføring
Forretningstype	Kommunal saksreferanse				Signatur Dato
Årsak til feilretting	Nettadresse (URL)				
	Annen referanse				
Opprett ny grunneiendom ved fradeling	12.07.2024	Tinglyst		26.07.2024	0618bra 26.07.2024
Oppmålingsforretning	17/2023				
		Rolle	Matrikkelenhet		Arealendring
		Avgiver	3326 - 56/3		-754,5
		Mottaker	3326 - 56/52		754,5

Forretninger der matrikkelenheten er berørt

Forretning	Forretningsdokumentdato	Status	Tinglysing	Endret dato	Matrikkelføring
Forretningstype	Kommunal saksreferanse				Signatur Dato
Årsak til feilretting	Nettadresse (URL)				
	Annen referanse				
Opprett ny grunneiendom ved fradeling	12.07.2024	Tinglyst		26.07.2024	0618bra 26.07.2024
Oppmålingsforretning	18/2023	Rolle	Matrikkelenhet		Arealendring
		Avgiver	3326 - 56/3		-755,8
		Mottaker	3326 - 56/53		755,8
		Berørt	3326 - 56/52		0

Oversiktskart for 56 / 52

Målestokk 1:1 000
EUREF89 UTM Sone 32

6745200

6745150

6745100

56 / 52

N

40m

483750

483800

483850

483900

483950


484000

Teig 1 (Hovedteig)

56 / 52

Målestokk 1:250

EUREF89 UTM Sone 32

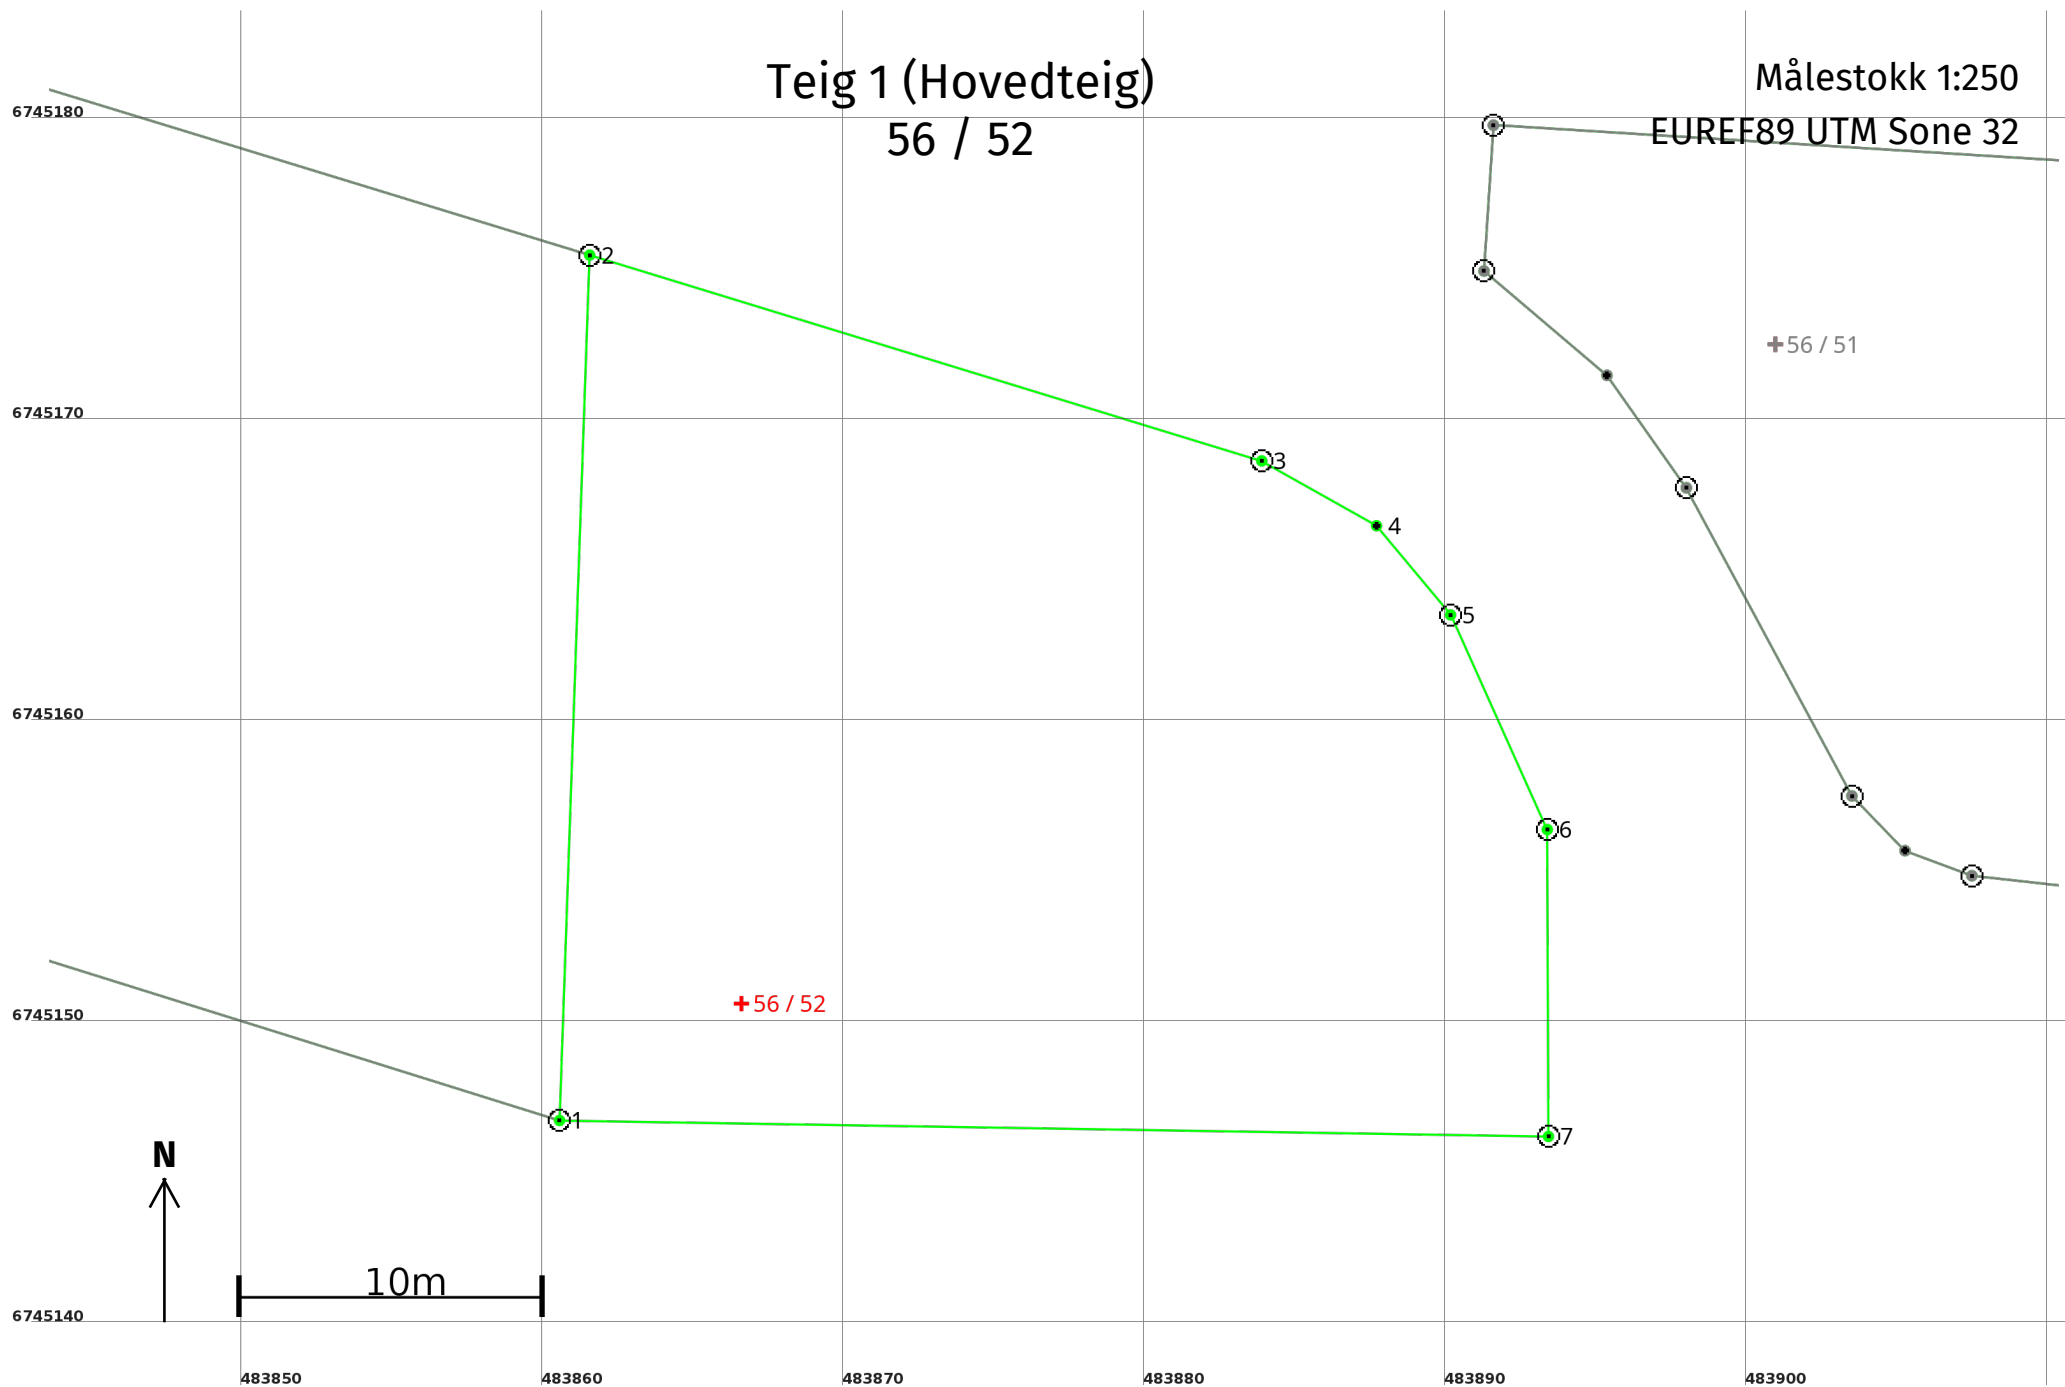

Areal og koordinater

Areal: 754,5

Arealmerknad:

Representasjonspunkt: **Koordinatsystem:** EUREF89 UTM Sone 32

Nord: 6745151

Øst: 483867

Grensepunkt / Grenselinje

Ytre avgrensing

Løpenr	Nord	Øst	Grensemerke nedsatt i / Lengde (m)	Grensepunkttype / Linjeinformasjon	Målemetode	Nøyaktighet (SD i cm)	Radius
1	6745146,91	483860,59	Fjell 28,74	Offentlig godkjent grensemerke	96 GNSS: Fasemåling (Real time kinematic)	10	
2	6745175,63	483861,59	Jord 23,33	Offentlig godkjent grensemerke	96 GNSS: Fasemåling (Real time kinematic)	10	
3	6745168,80	483883,90	Jord 4,38	Offentlig godkjent grensemerke	96 GNSS: Fasemåling (Real time kinematic)	10	
4	6745166,65	483887,71	Umerket 3,85		96 GNSS: Fasemåling (Real time kinematic)	10	
5	6745163,69	483890,17	Jord 7,81	Offentlig godkjent grensemerke	96 GNSS: Fasemåling (Real time kinematic)	10	
6	6745156,57	483893,38	Jord 10,19	Offentlig godkjent grensemerke	96 GNSS: Fasemåling (Real time kinematic)	10	
7	6745146,38	483893,42	Jord 32,84	Offentlig godkjent grensemerke	96 GNSS: Fasemåling (Real time kinematic)	10	