


E-2

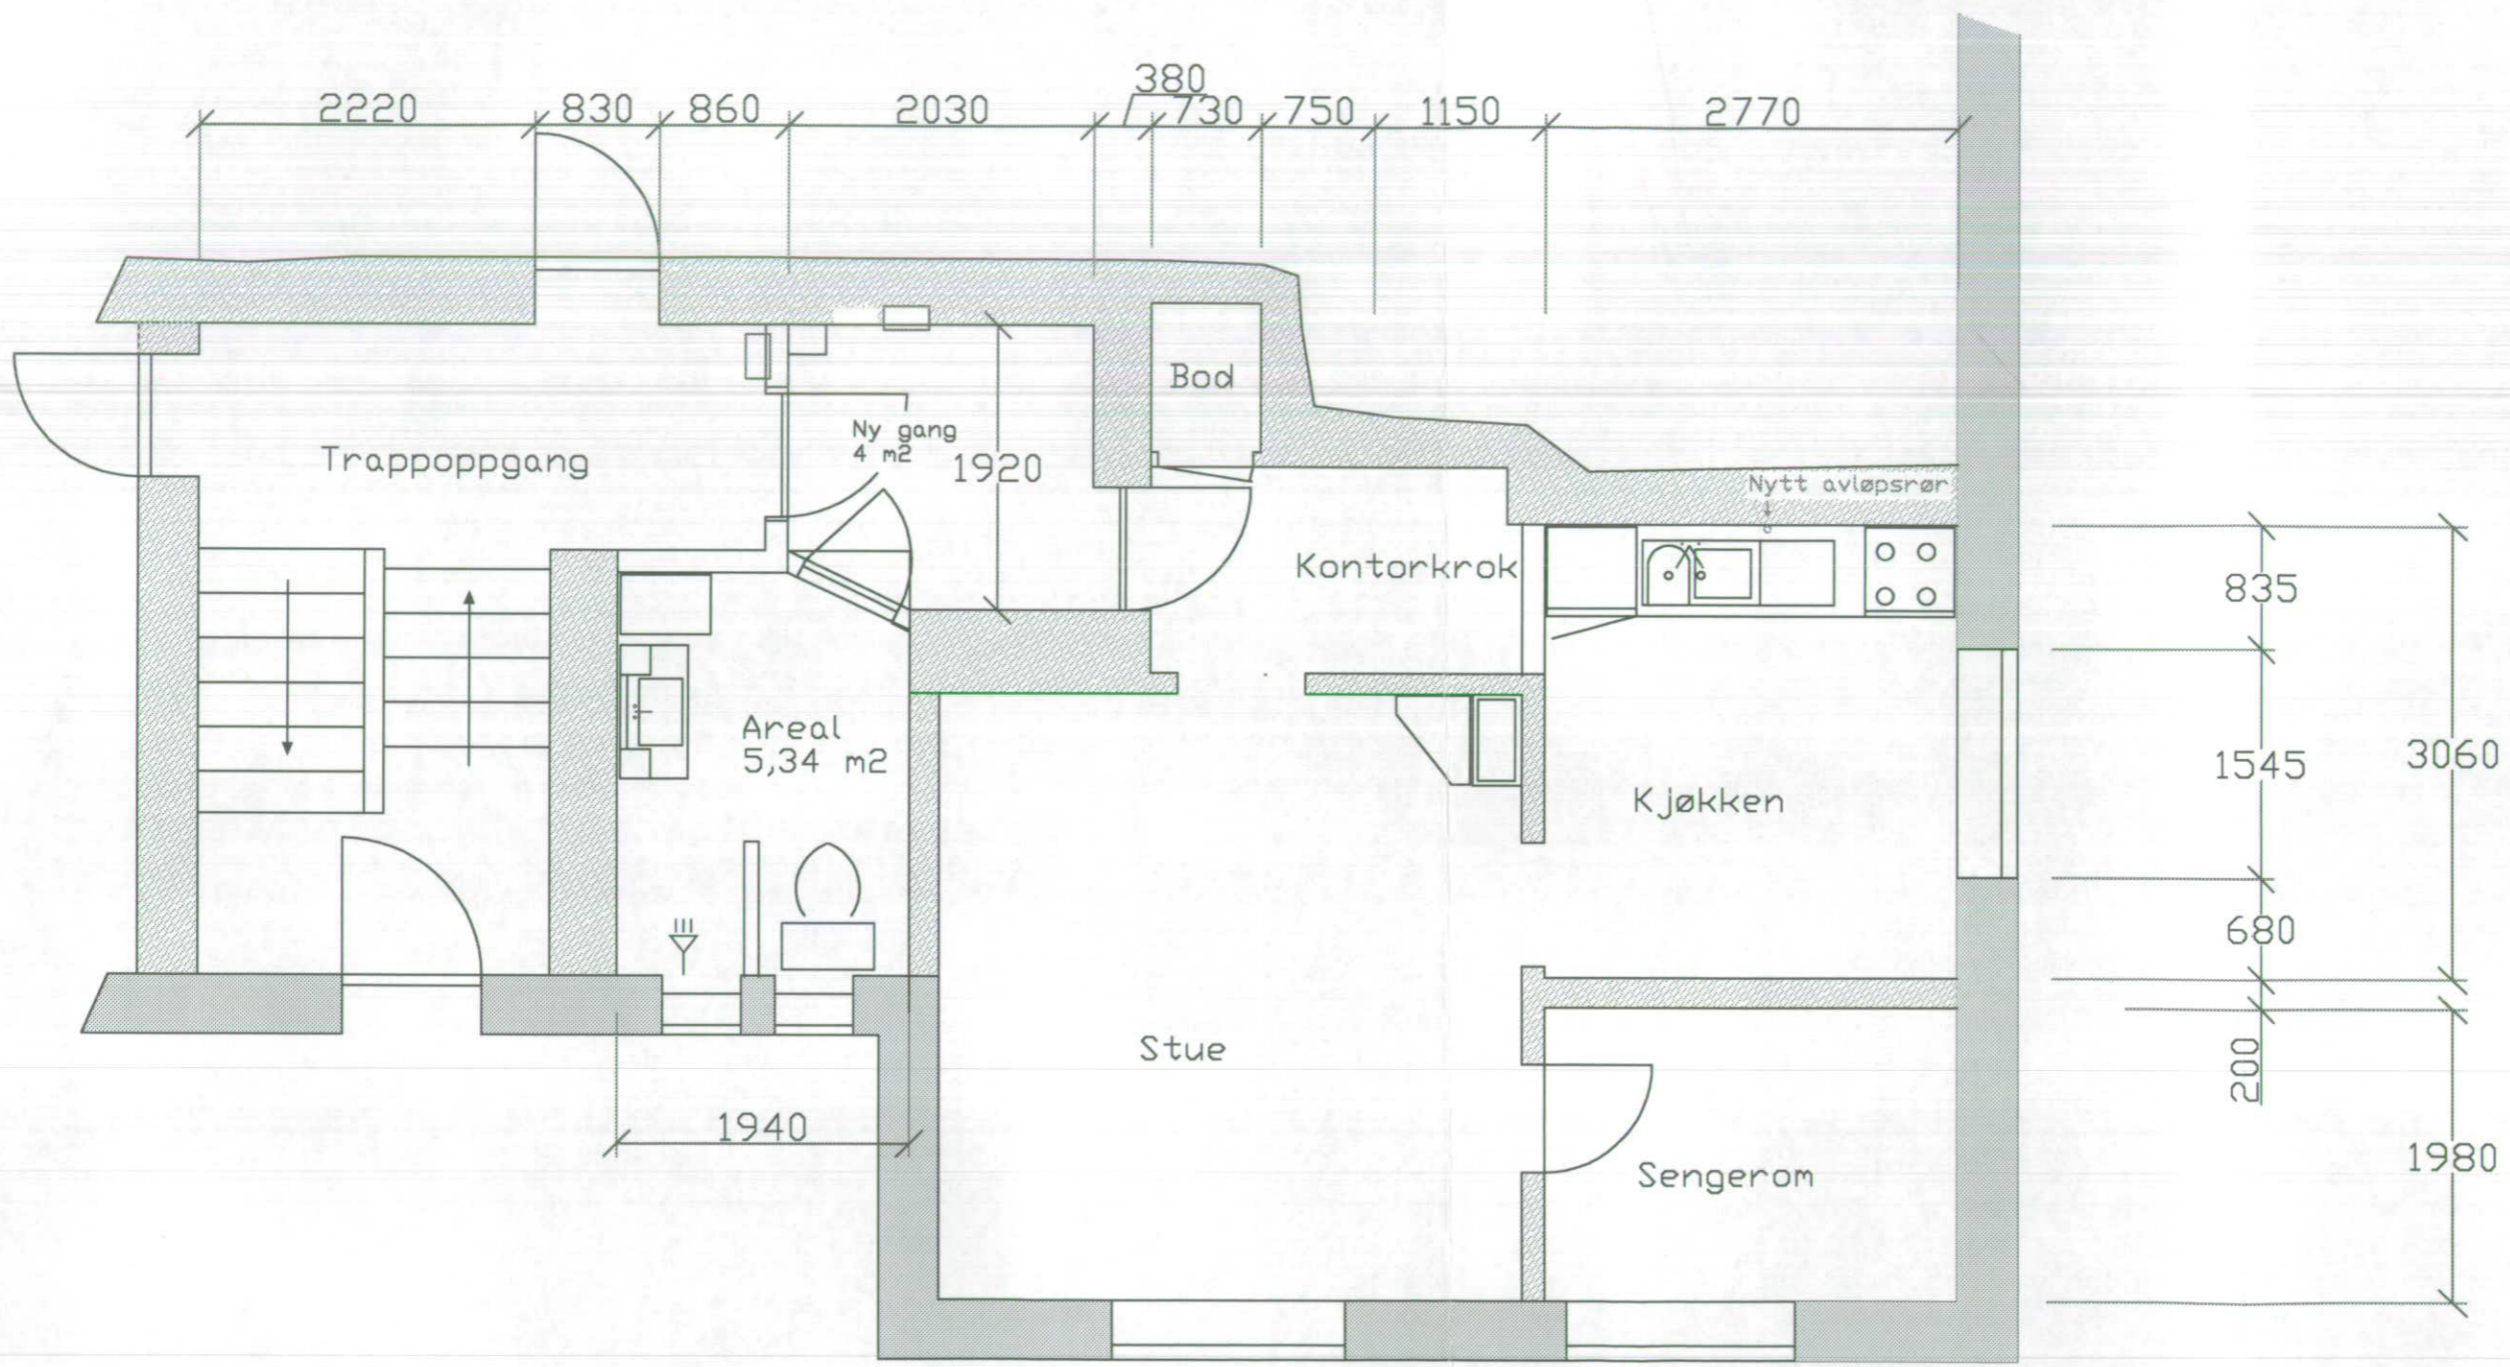

PLAN OG BYGNINGSETATEN

Dynekliggata 7A 0569 Oslo	Dato 17/3-2004 Målestokk 1:50
------------------------------	----------------------------------

Endring av plantøsning

Eier: Anders Bergum	Planlegger Anders Bergum
------------------------	-----------------------------