

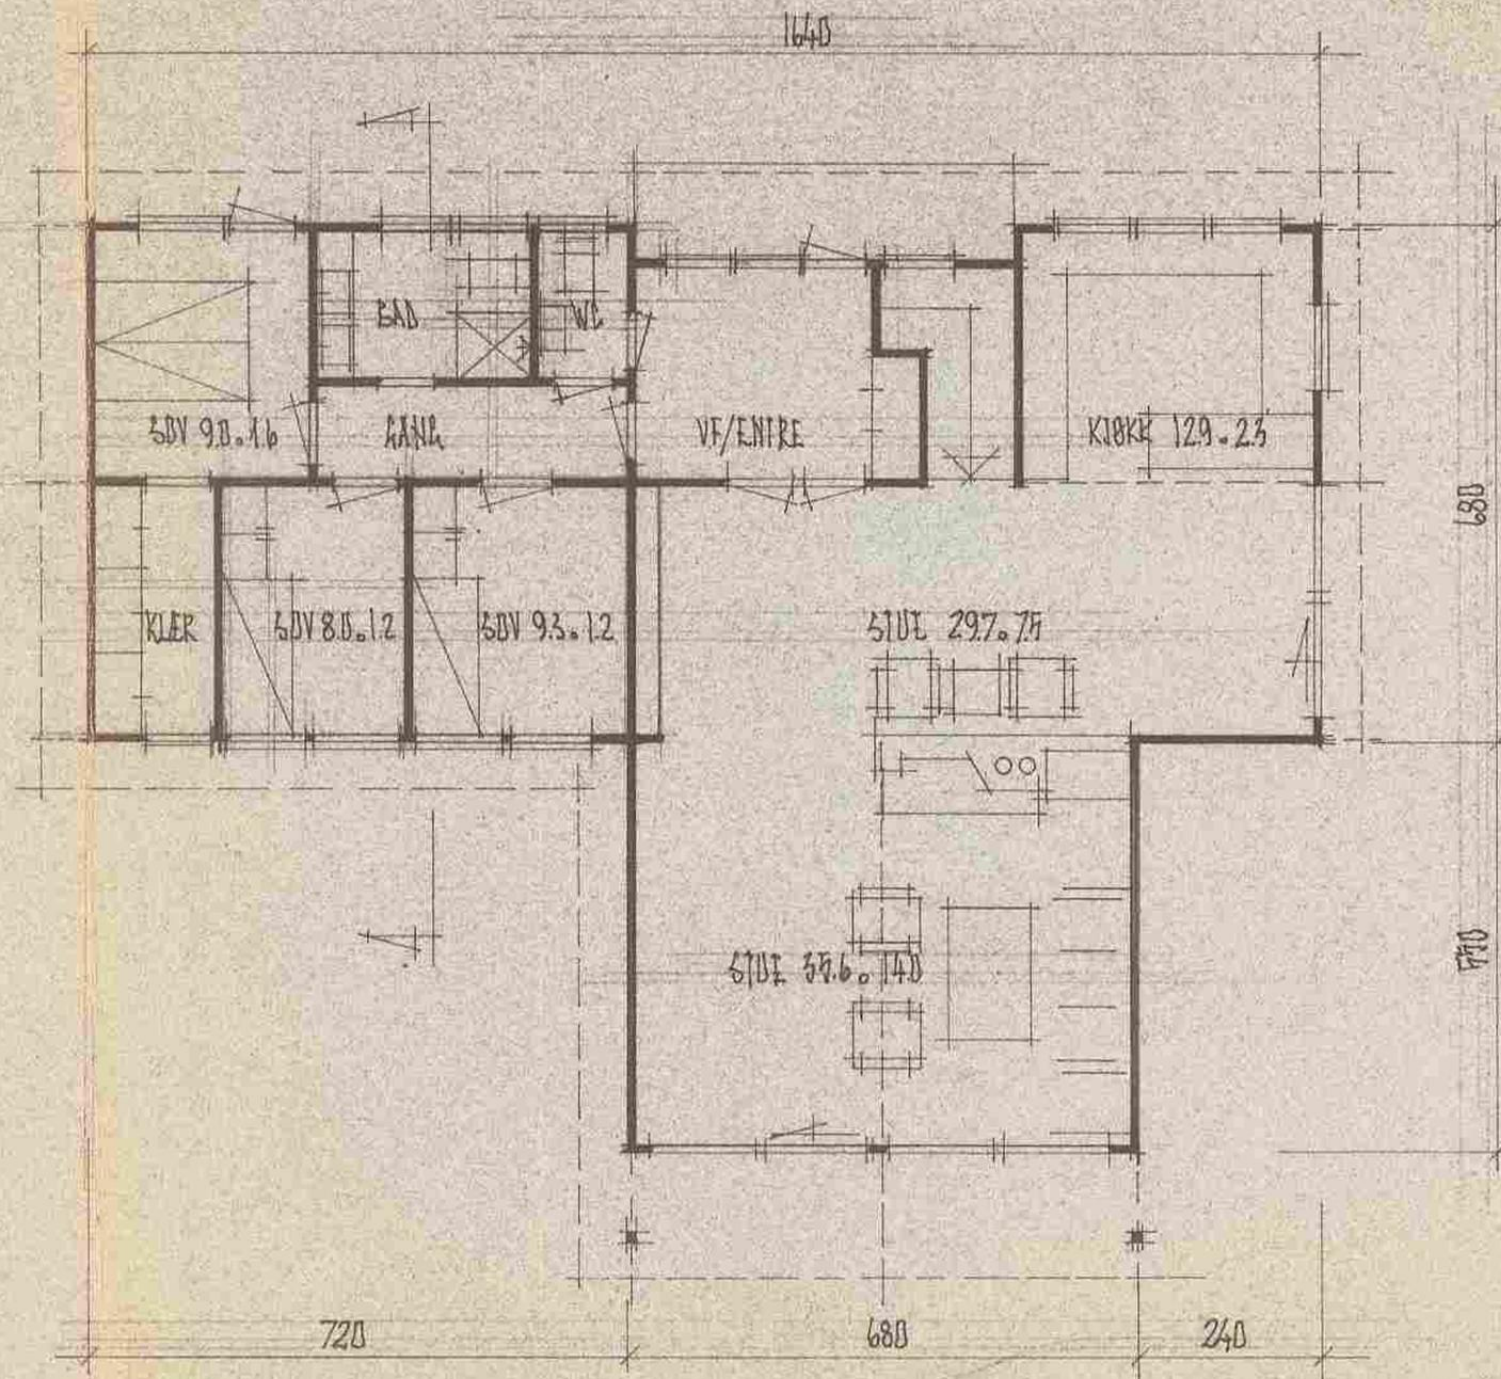
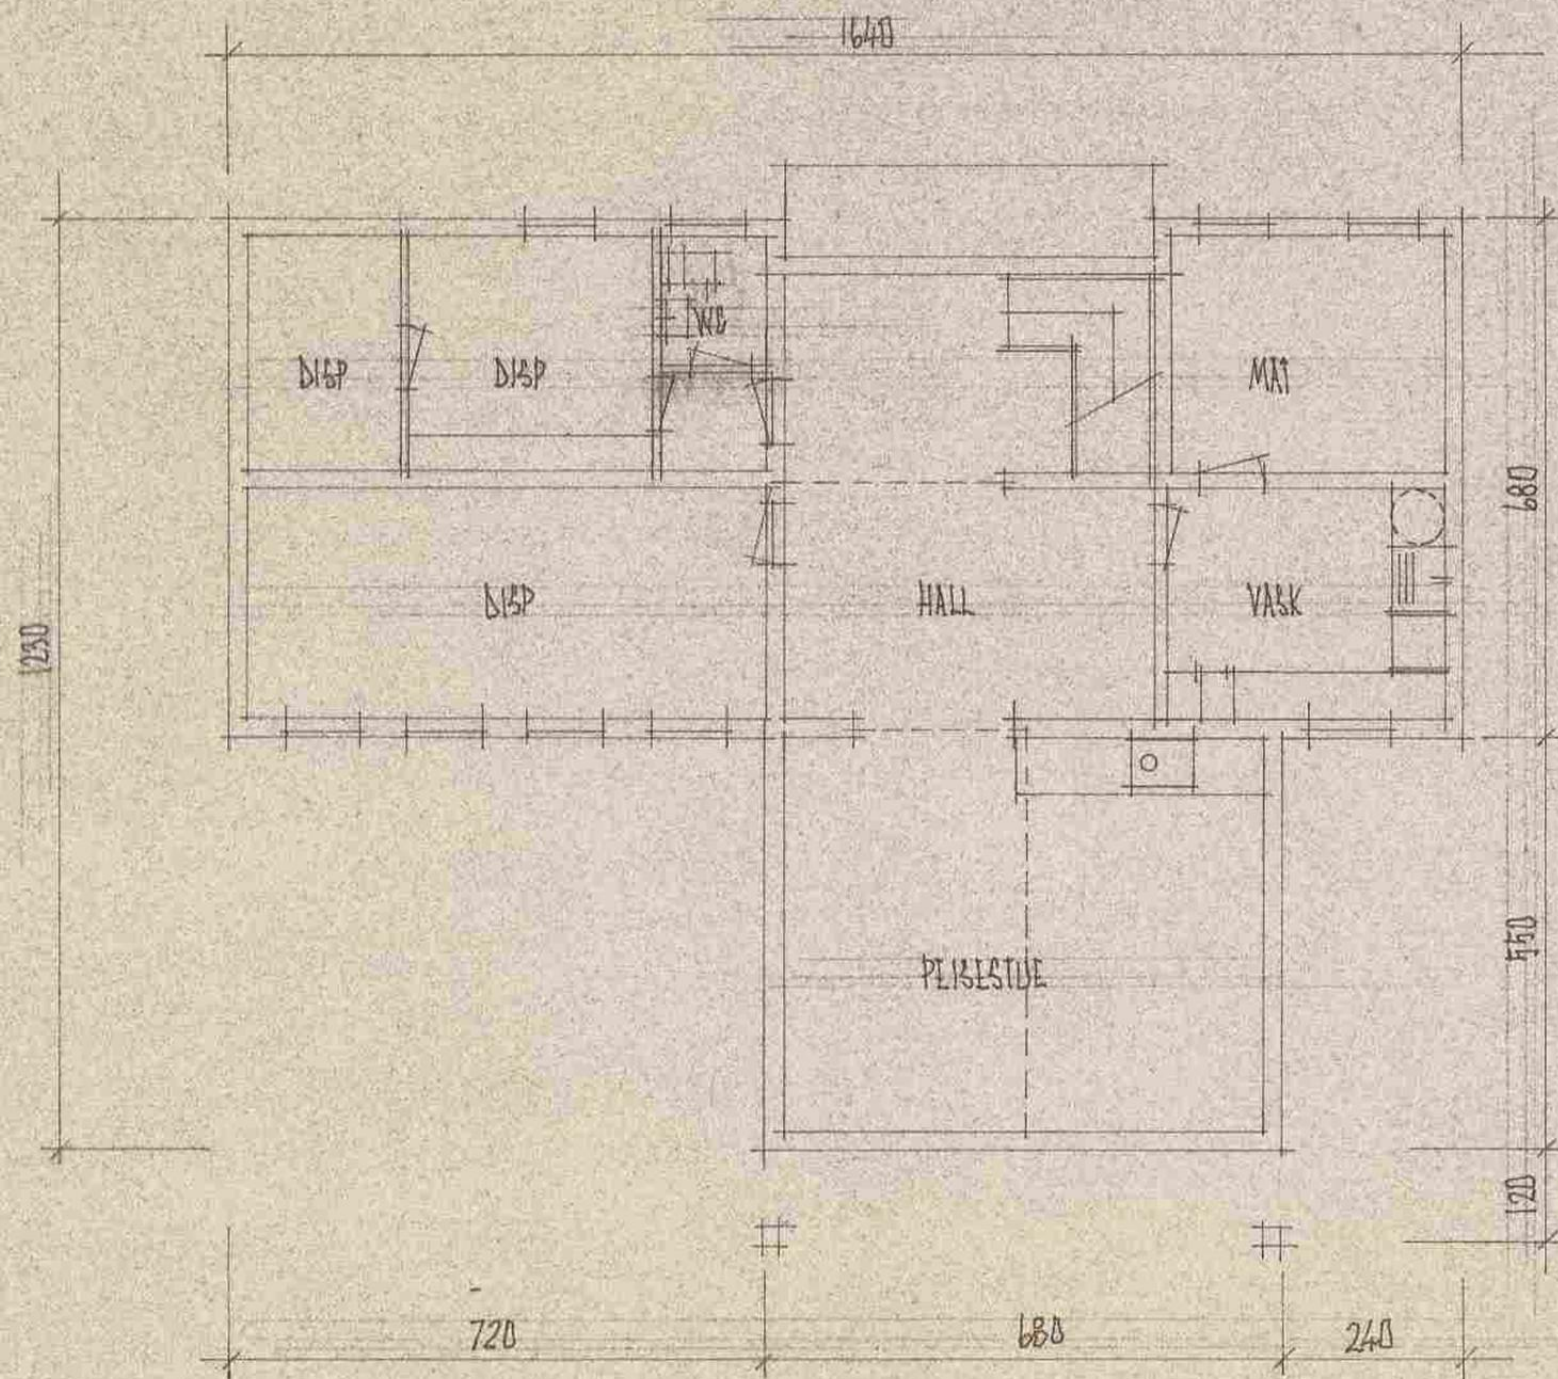
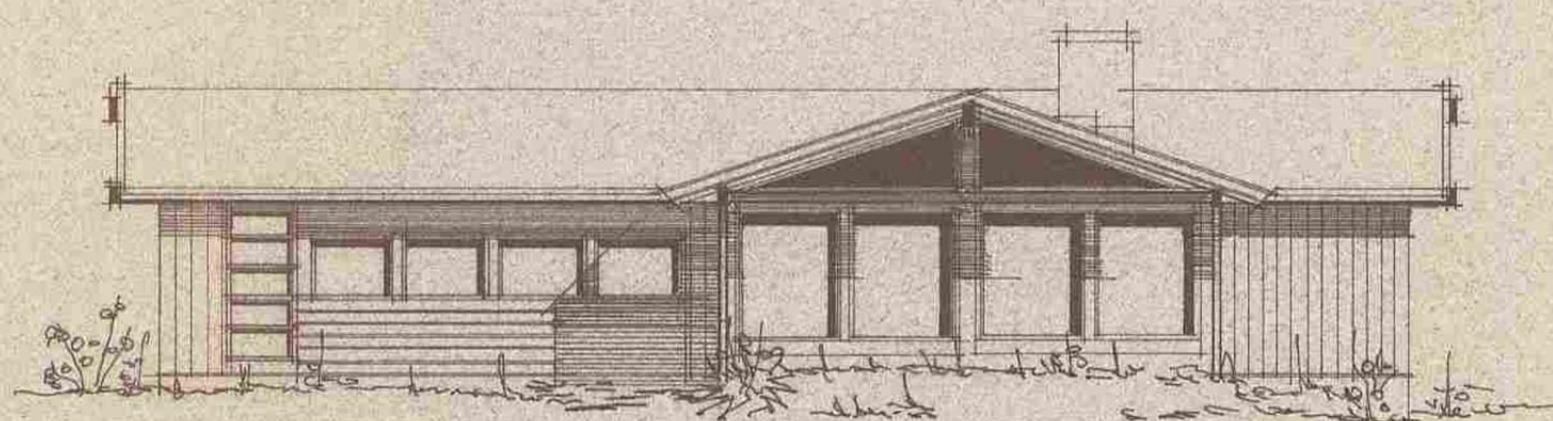
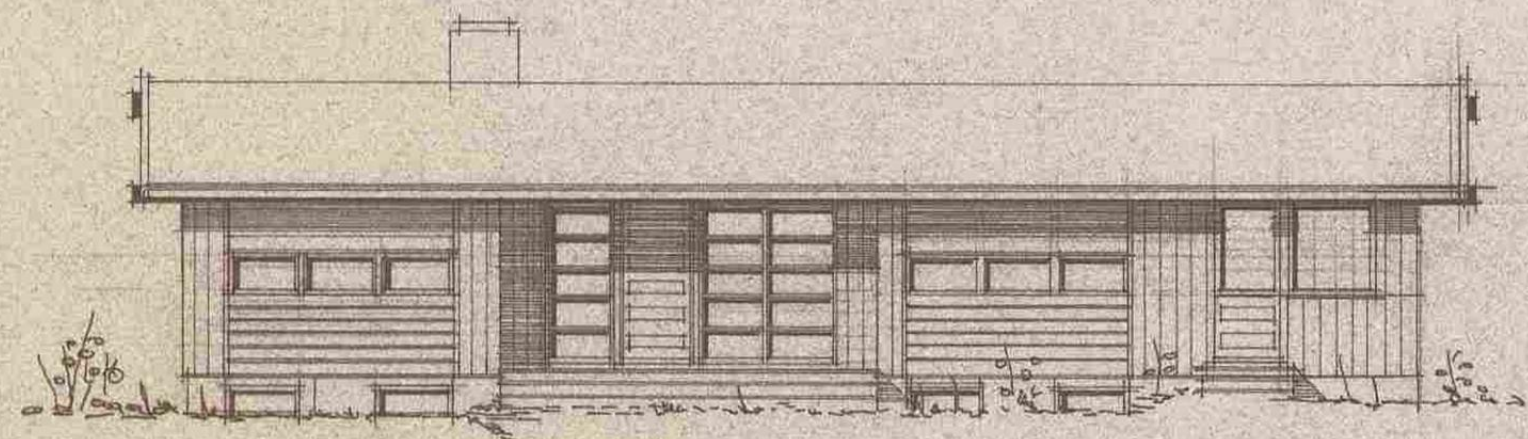
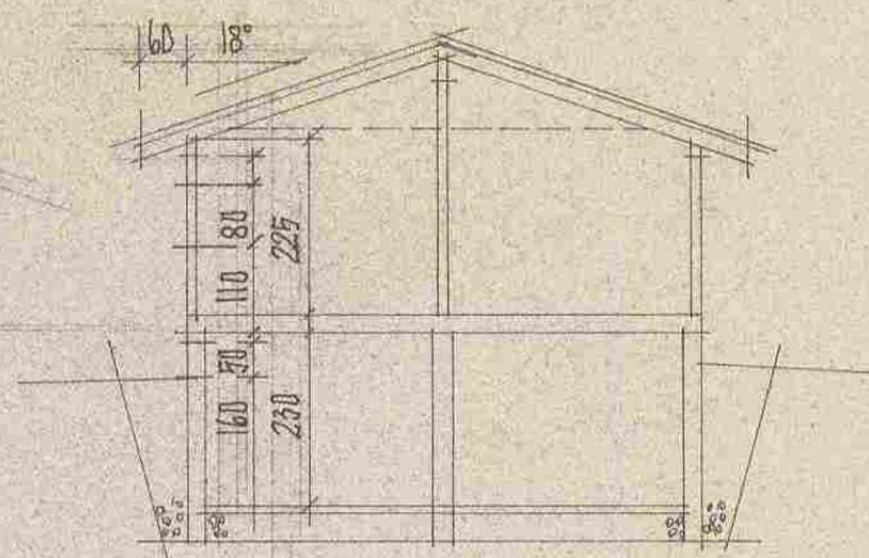


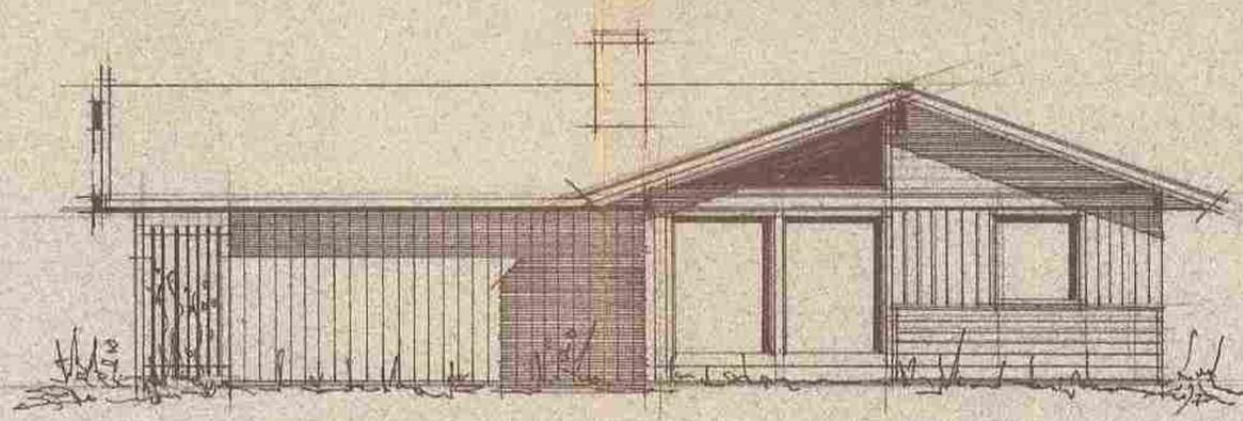

Fremlagt i bygningsrådet
 sak 366/77
 Godkjennes med forbehold

Anmerkn.:

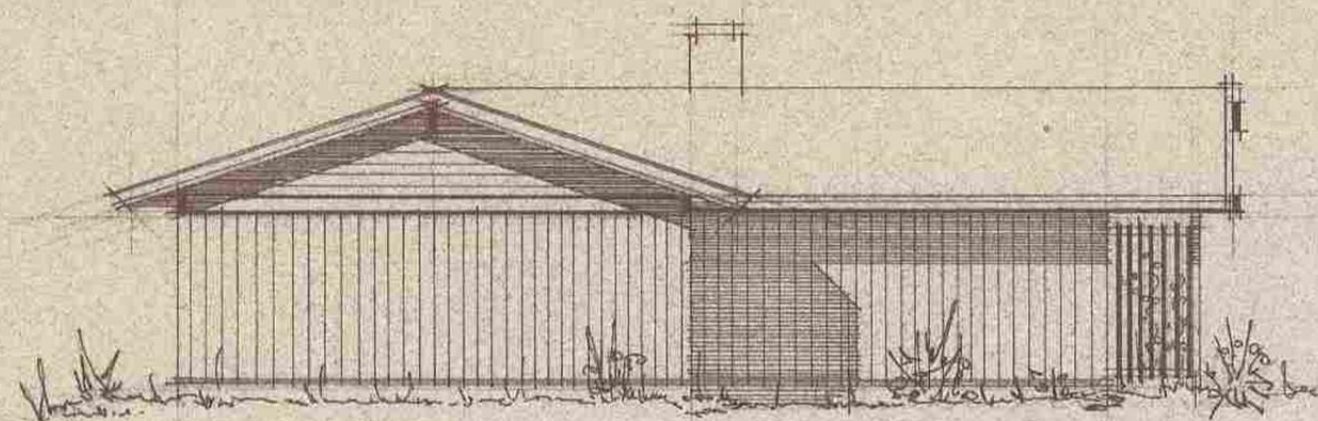

BRUTTOAREAL: 146.6 M²
 NETTOAREAL: 141.0 M²

FASADER • PLANER • SNITT

MÅL : 1:200
 DATO: 16.8.77
 KORR:
 1 :
 2 :
 3 :

MESTERHUS
TØNSBERG

TLF. 13 124


Modell

Byggherre: TRIST KJERNES W/TRUE

Sak.

Fremlagt i bygningsrådet
sak 366/77

Godkjennes med forbehold

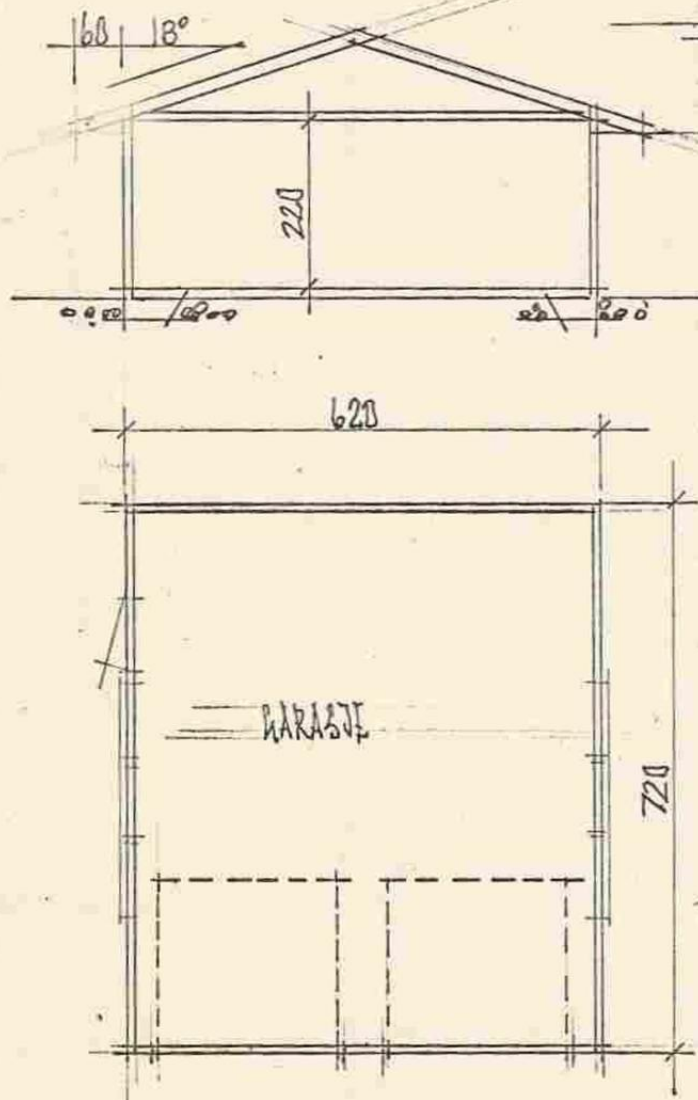

PLAN • SNITT • FASADER AV GARASJE

Art.

MESTERHUS TØNSBERG

Modell

Byggherre: ERNST KJERAAS

Sak.

MAL: 1:100
DATO: 13.1.77
KORR: 1
2
3