


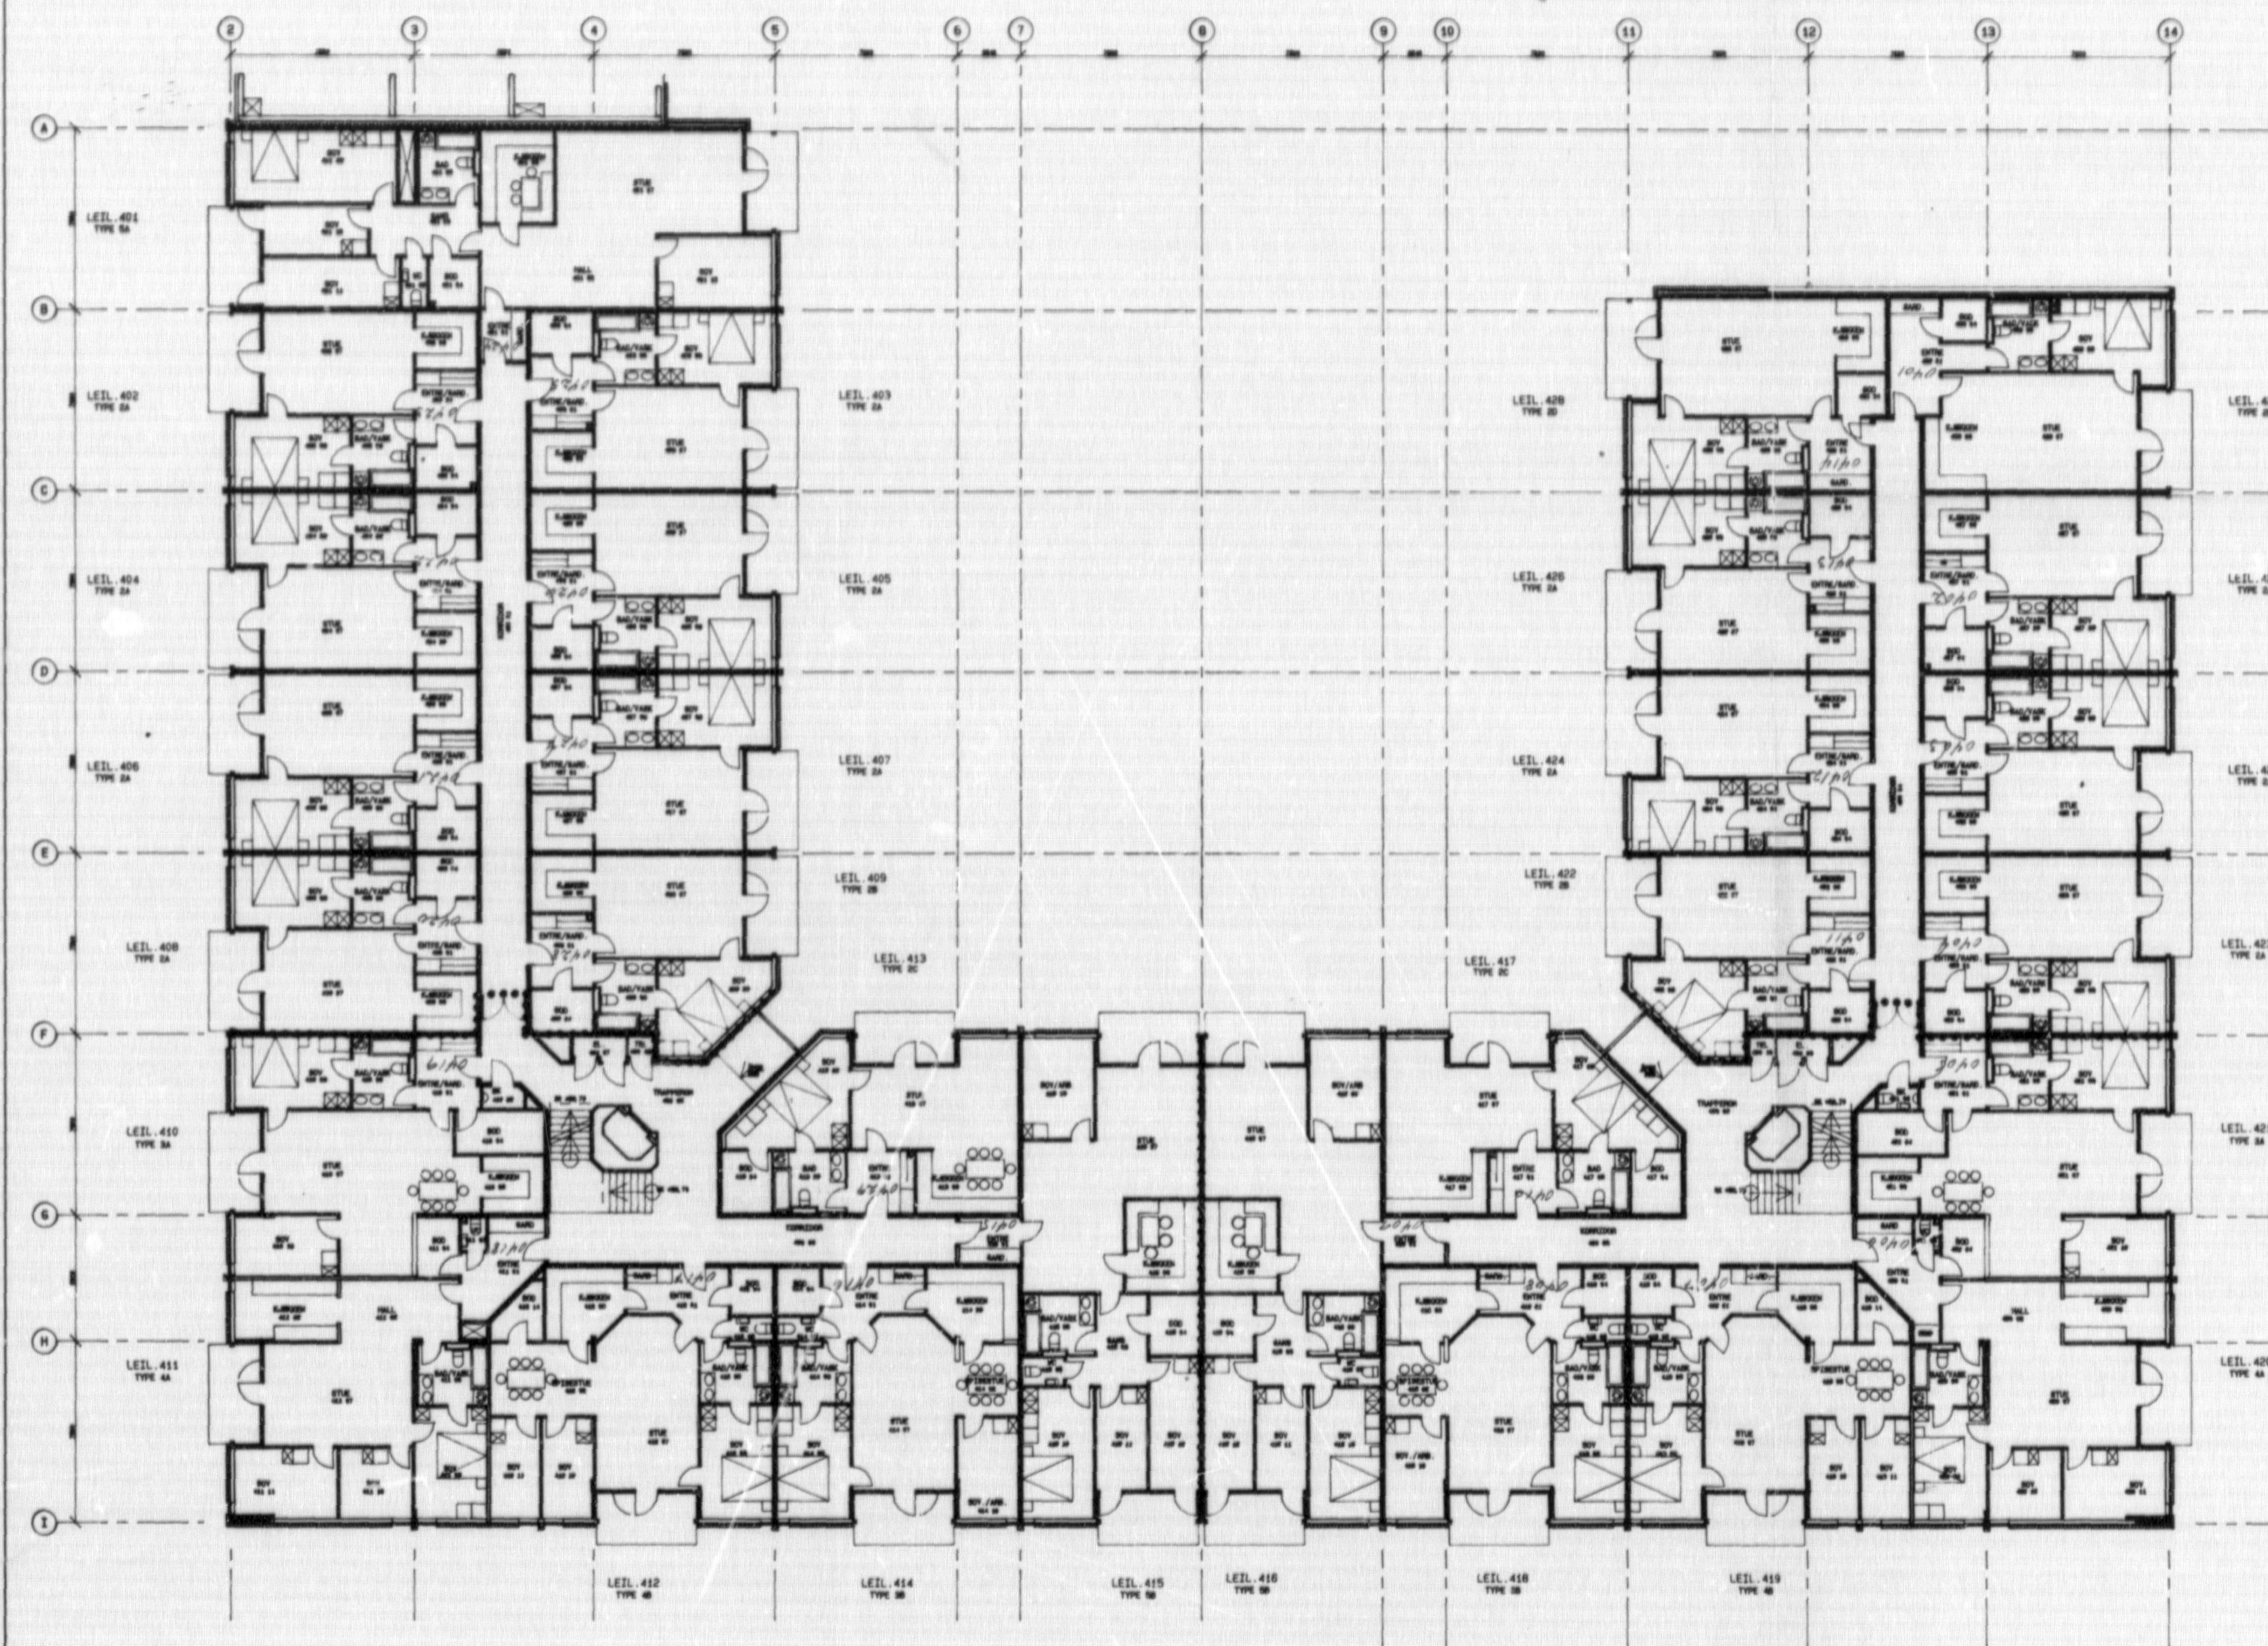

AREAL-OVERSIKT

TYPE	AREAL	ANTALL	TOTAL
201	66.4 m²	12	796.8 m²
202	67.7 m²	2	135.4 m²
203	74.4 m²	2	148.8 m²
204	77.3 m²	1	77.3 m²
205	82.5 m²	1	82.5 m²
301	97.9 m²	2	195.8 m²
302	95.1 m²	2	190.2 m²
401	112.1 m²	2	224.2 m²
402	110.3 m²	2	220.6 m²
501	153.7 m²	1	153.7 m²
502	131.3 m²	2	262.6 m²
FELLES	297.3 m²		297.3 m²
SUM			2783.9 m²

TEGN NR.: A20.14 G

DATO: 07.07.88

REV.	TJ.	KONTR.	DATO
A	REVIDERINGEN GJELDER		
B	REV. KORR.		TJ21.08.88
C	REV. KORR. NETTET AREALER		TJ27.08.88
D	REV. KORR. SKYVEDØRER		05.09.88
E	BALKONGER, BAD + DIV		14.09.88
F	BRANNKRAV + DIV		07.10.88
G	JUSTERT		11.11.88
			30.11.88

MOTTATT

15. JAN. 1988

Dele Bygningsskisse

MAJORSTUTORGET
BOLIG OG NÆRINGSBYGG

TOTALPROSJEKT

FAGBYGG AS

ENTRERINGSFØRTELSEN
STROMVEIEN 323 1511 OSLO 10. TELEFON 122 32 32 10

BORO NORRIS OG ROSENBLAD A/S

HEMMELENDINGEN 05 0187 OSLO 1
TELEFON 122 32 32 70

TRIKKESTALLEN A/S

PLAN 4. ETG.

C 59.70

46

MÅL 1:200

ARBEYDER
GEIR GRUNG A/S

Brannskillevegg *****
Dører til leil. og boder på etasjeplan
Vegger mot korridor og leilighetsskillevegger A 60

A 120
B 30 S
KIRKEVN 64 0364 OSLO 3
TLF (02) 60 26 90

TEGNINGENE ER
NEDFOTOGRAFERT - 21X