




NOTATBLAD

Arbeidssted (Matriksennummer, adresse)	Lørenveien 36	Saksnummer	200011585
Arbeidets og bygningens art		Innlevert	
Tiltakshaver			
Ansvarlig søker			

1	X	16	X	31		46		61		76		91						
2	X	17	X	32		47		62		77		92						
3	X	18	X	33		48		63		78		93						
4	X	19	X	34		49		64		79		94						
5	X	20	X	35		50		65		80		95						
6	X	21	X	36		51		66		81		96						
7	X	22	X	37		52		67		82		97						
8	X	23	X	38		53		68		83		98						
9	X	24	X	39		54		69		84		99						
10	X	25	X	40		55		70		85		100						
11	X	26	X	41		56		71		86								
12	X	27	X	42		57		72		87								
13	X	28	X	43		58		73		88								
14	X	29	X	44		59		74		89								
15	X	30	X	45		60		75		90								


Meldt GAB 19/7-01 ILA

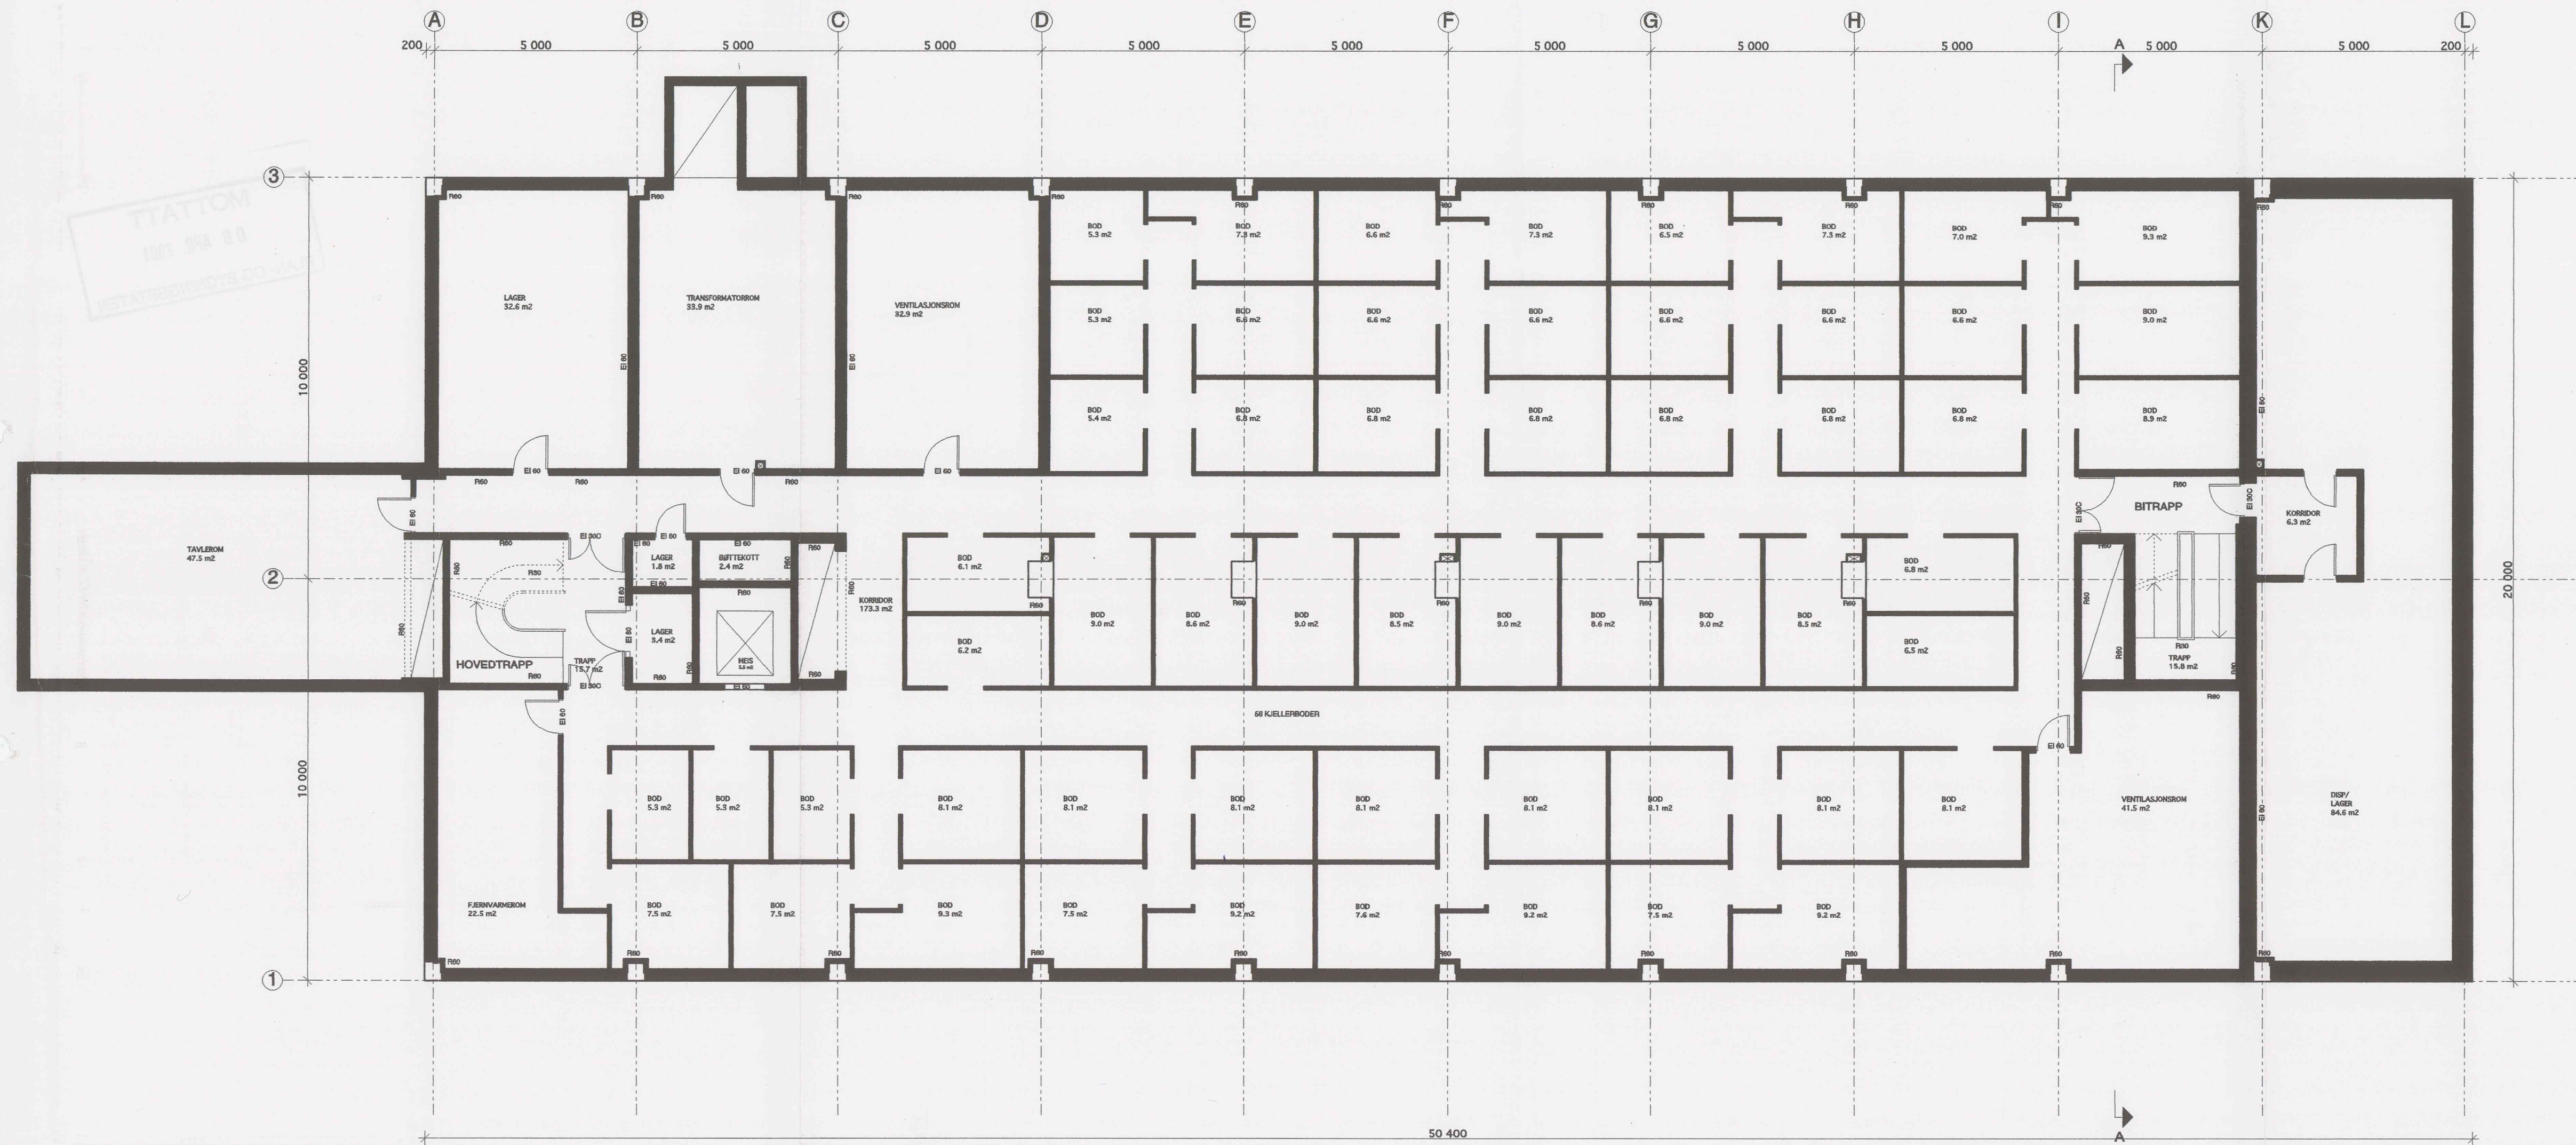

BODER, VENTILASJON, FJERNVARME		05.04.01	AGA	TR	A
RETTETLSER		DATO	SIGN	KONTROL	INDEKS
TEKST		TEGNNR.		INDEKS	
NY PLAN KJELLER		A. 10-U1		A	

14

PROSJEKT		RAMMETILLATELSE LØRENVEIEN 36			
TILTAKEHVER		BYGGHOLT AS			
ARKITEKT		PULS arkitekter as			
MALESTOKK		SIV. ARK. MN.L. - VIBESGT 17 - 0350 OSLO - T: 22 90 89 22 - F: 22 60 11 08			
1:100		DATO	TEGNET AV:	KONTROLLERT	SAK.NR.
06.10.00		AGA	AGA	TR	
TEKST		TEGNNR.		INDEKS	
NY PLAN KJELLER		A. 10-U1		A	

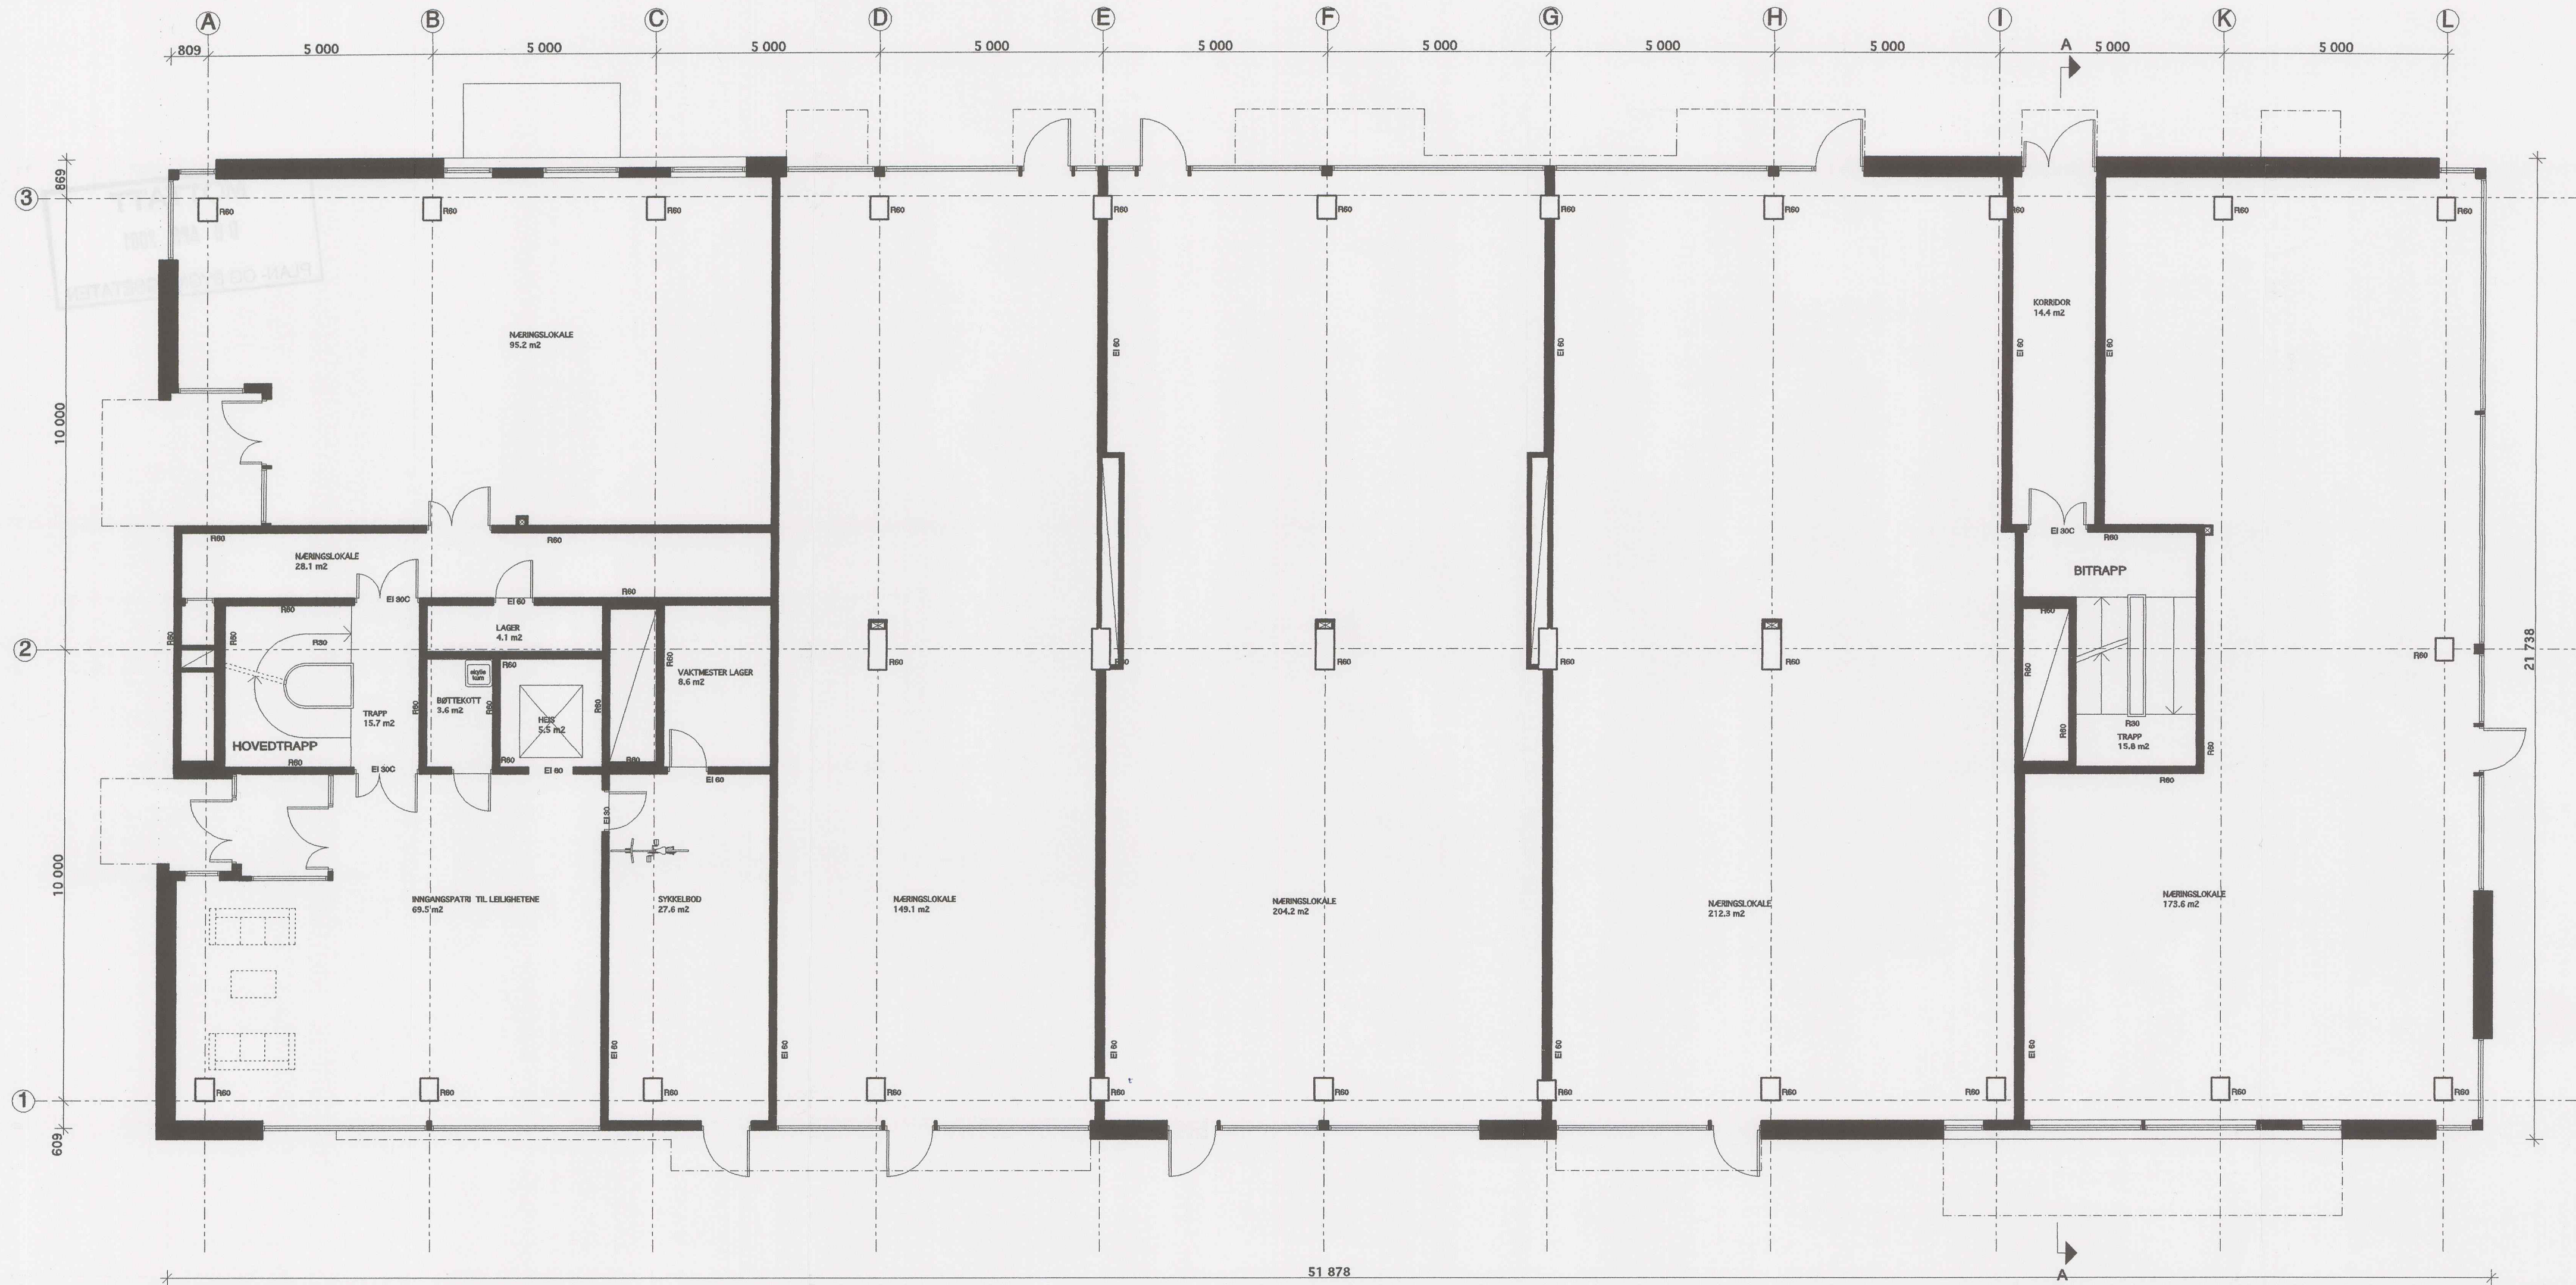

VINDU, FELLESAREAL	05.04.01	AGA	TR	A
RETTETISER	DATO	SGN	KONTR.	INDEKS
TEKST	NY PLAN 1. ETG.	TEGN.NR.	A. 10-01	INDEKS
				A


15

RAMMETILLATELSE
LØRENVEIEN 36

PROSJEKT
BYGGHOLT AS

ARKITEKT
PULS arkitekter as
SIV. ARK. M.N.A.L. - VIBESGT 17 - 0356 OSLO - T: 22 60 99 22 - F: 22 60 11 08


MÅLESTOKK 1:100	DATO 08.10.00	TEGNET AV: AGA	KONTROLLERT TR	SAKNR.
TEKST	NY PLAN 1. ETG.	TEGN.NR.	A. 10-01	INDEKS A

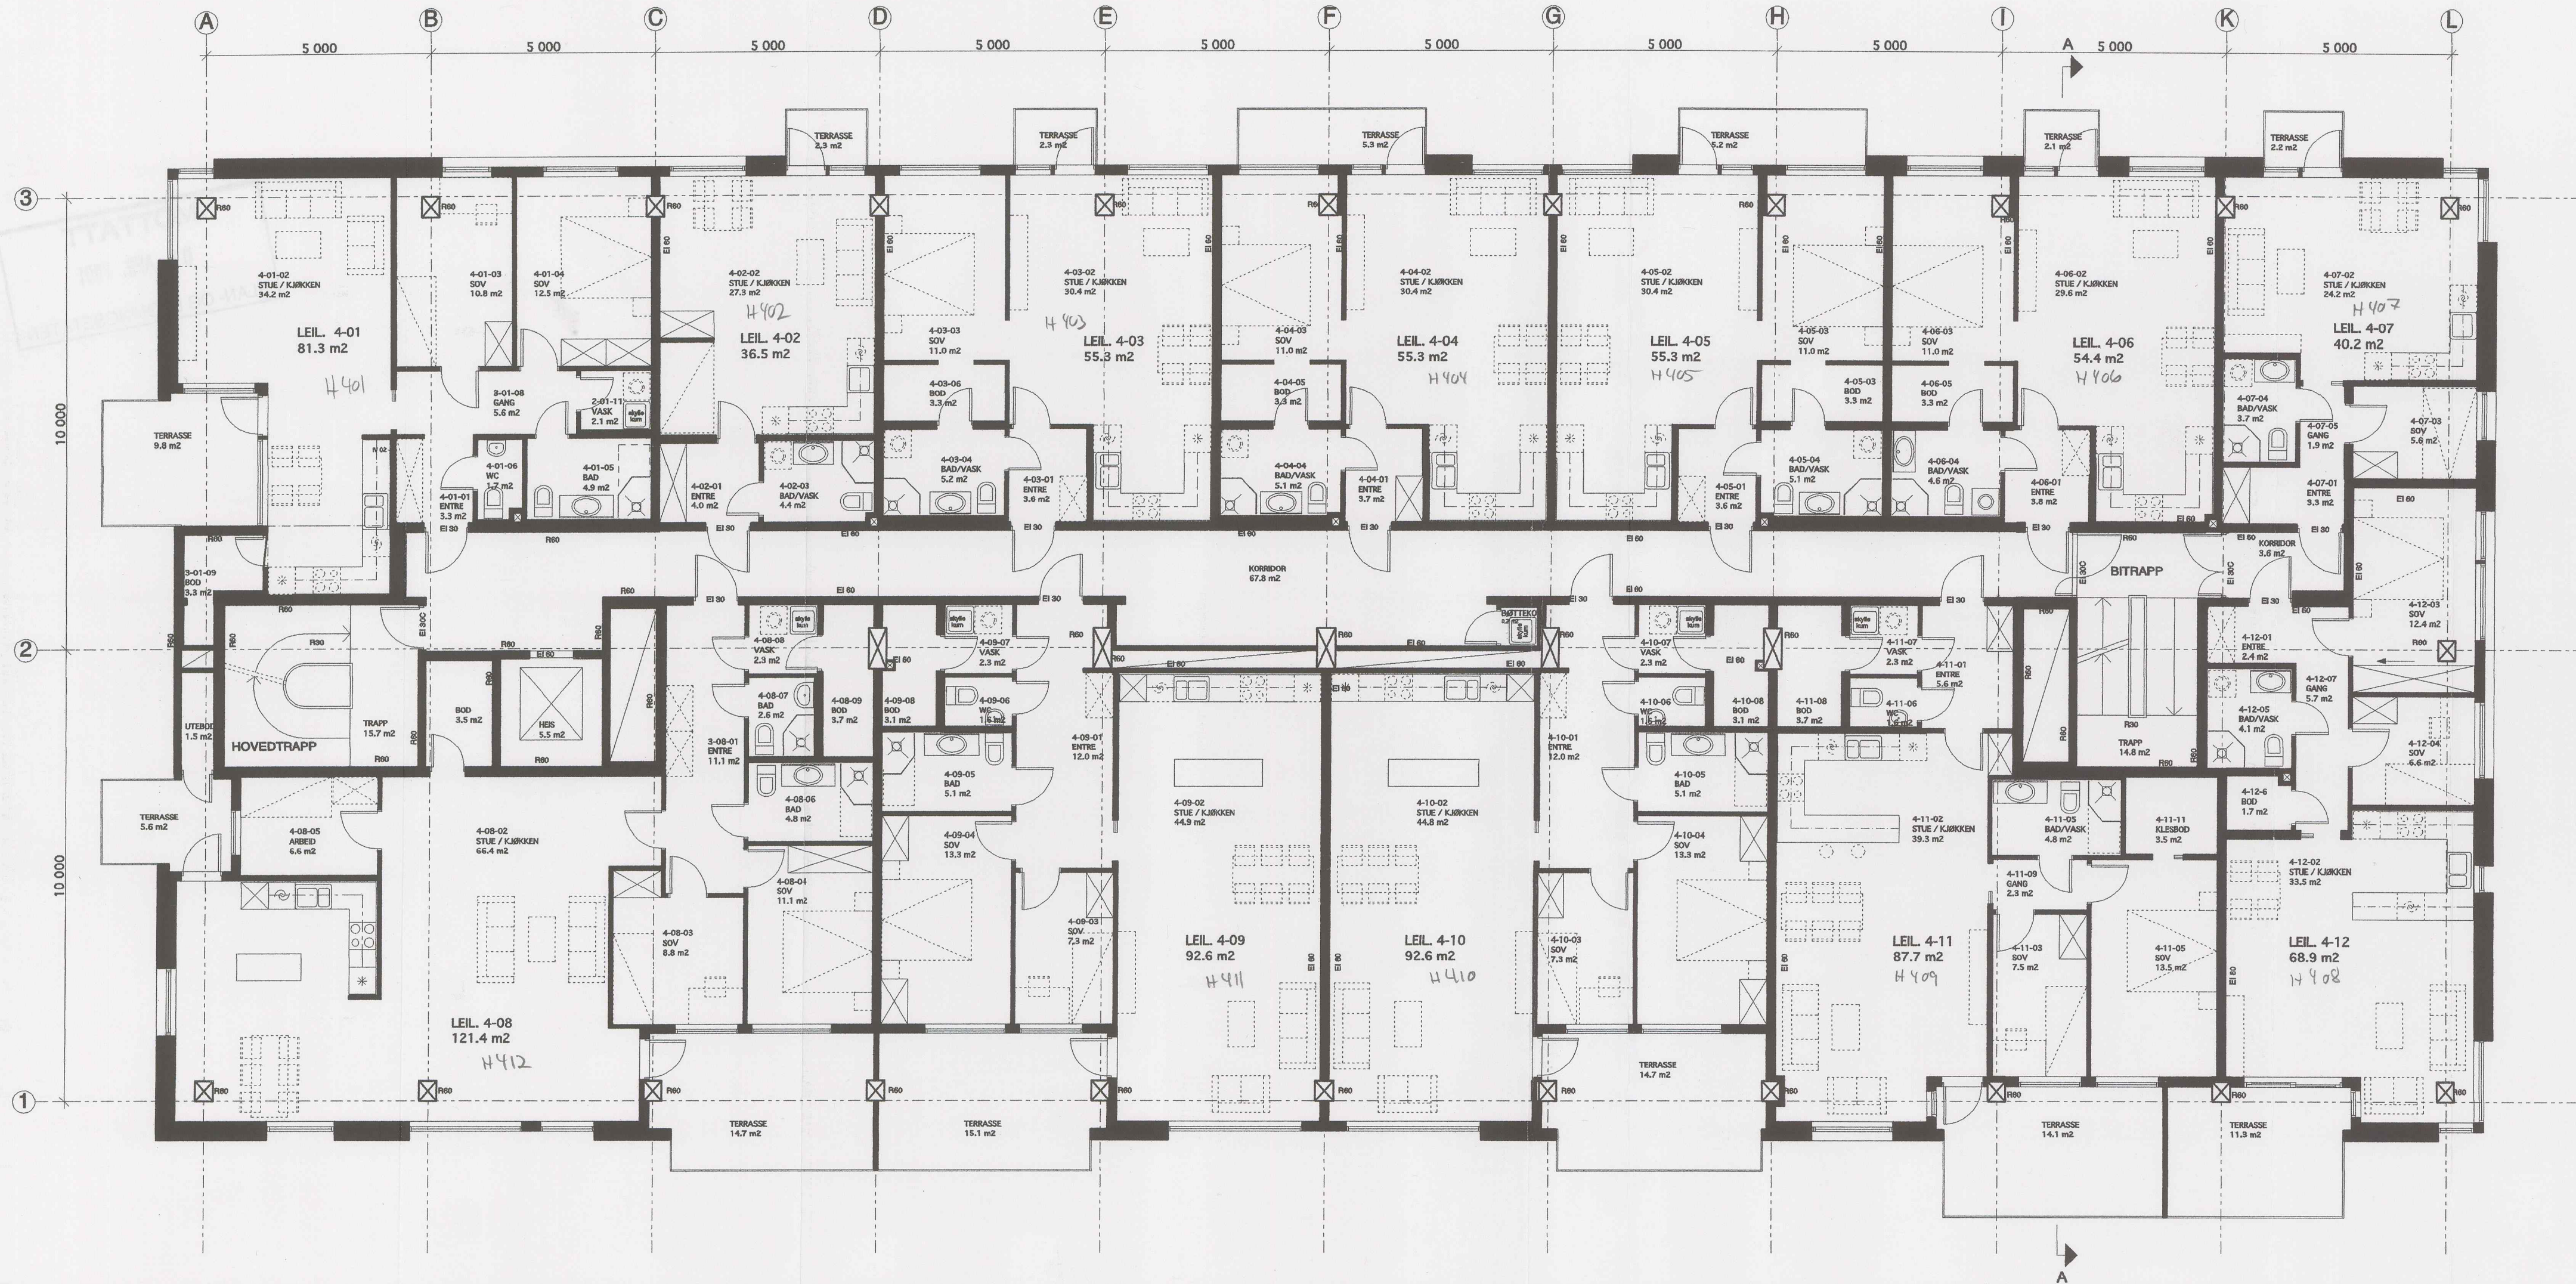

VINDU, TERRASSE, LEILIGHETER	05.04.01	AGA	TR	A
RETTETSLER	DATO	SIGN	KONTR.	INDEX
TEKST	NY PLAN 4. ETG.	TEGN.NR.	A. 10-04	INDEX

18


RAMMETILLATELSE				
LØRENVEIEN 36				
PROSJEKT				
TILTAKESHAVER				
BYGGHOLT AS				 BYGGHOLT
ARKITEKT				
PULS arkitekter as				
SIV. ARK. M.N.A.L. - VIBESGT 17 - 0856 OSLO - T: 22 60 99 22 - F: 22 60 11 08				
MÅLESTOKK 1:100	DATO 08.10.00	TEGNET AV: AGA	KONTROLLERT TR	SAK.NR.
TEKST NY PLAN 4. ETG.			TEGN.NR. A. 10-04	INDEX A

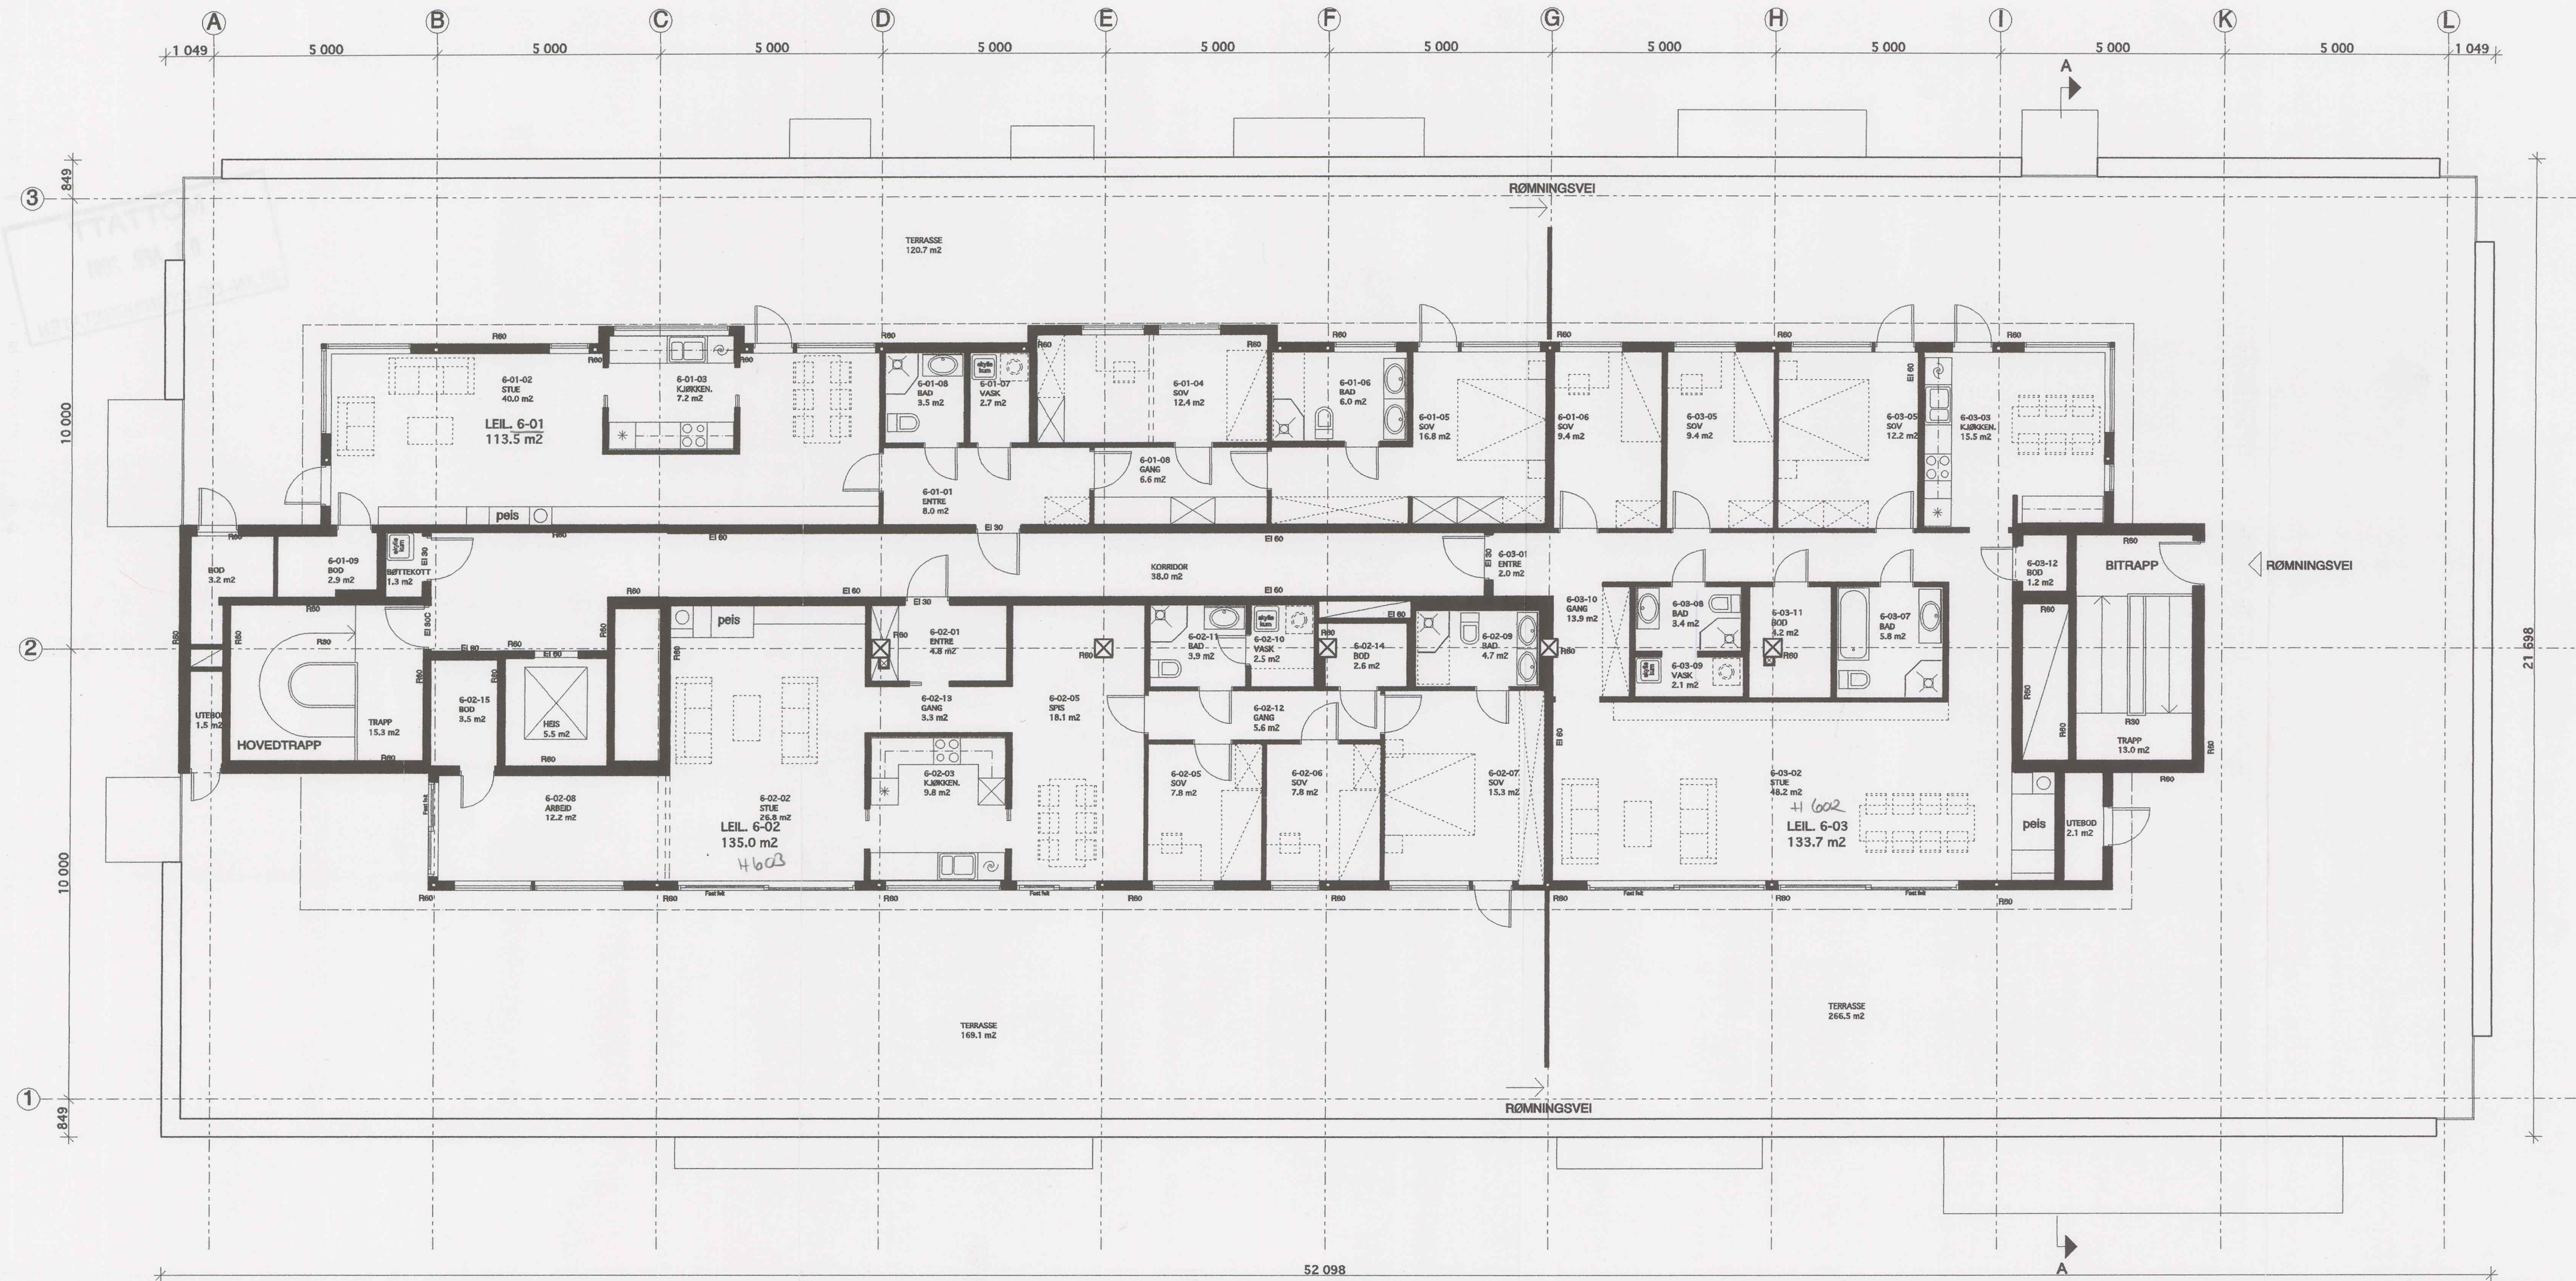

VINDU, LEILIGHETER	05.04.01	AGA	TR	A
RETTETLSER	DATO	SKIN	KONTR.	INDEX
TEKST	NY PLAN 6. ETG.	TEGN.NR.	A. 10-06	INDEX
				A

20


RAMMETILLATELSE				
LØRENVEIEN 36				
BYGGHOLT AS				
PULS arkitekter as				
SIV. ARK. M.N.A.L. - VIBESGT 17 - 0356 OSLO - T: 22 60 99 22 - F: 22 60 11 08				
MÅLESTOKK	DATO	TEGNET AV:	KONTROLLERT	SAKNR.
1:100	08.10.00	AGA	TR	
TEKST	NY PLAN 6. ETG.		TEGN.NR.	INDEX
			A. 10-06	A

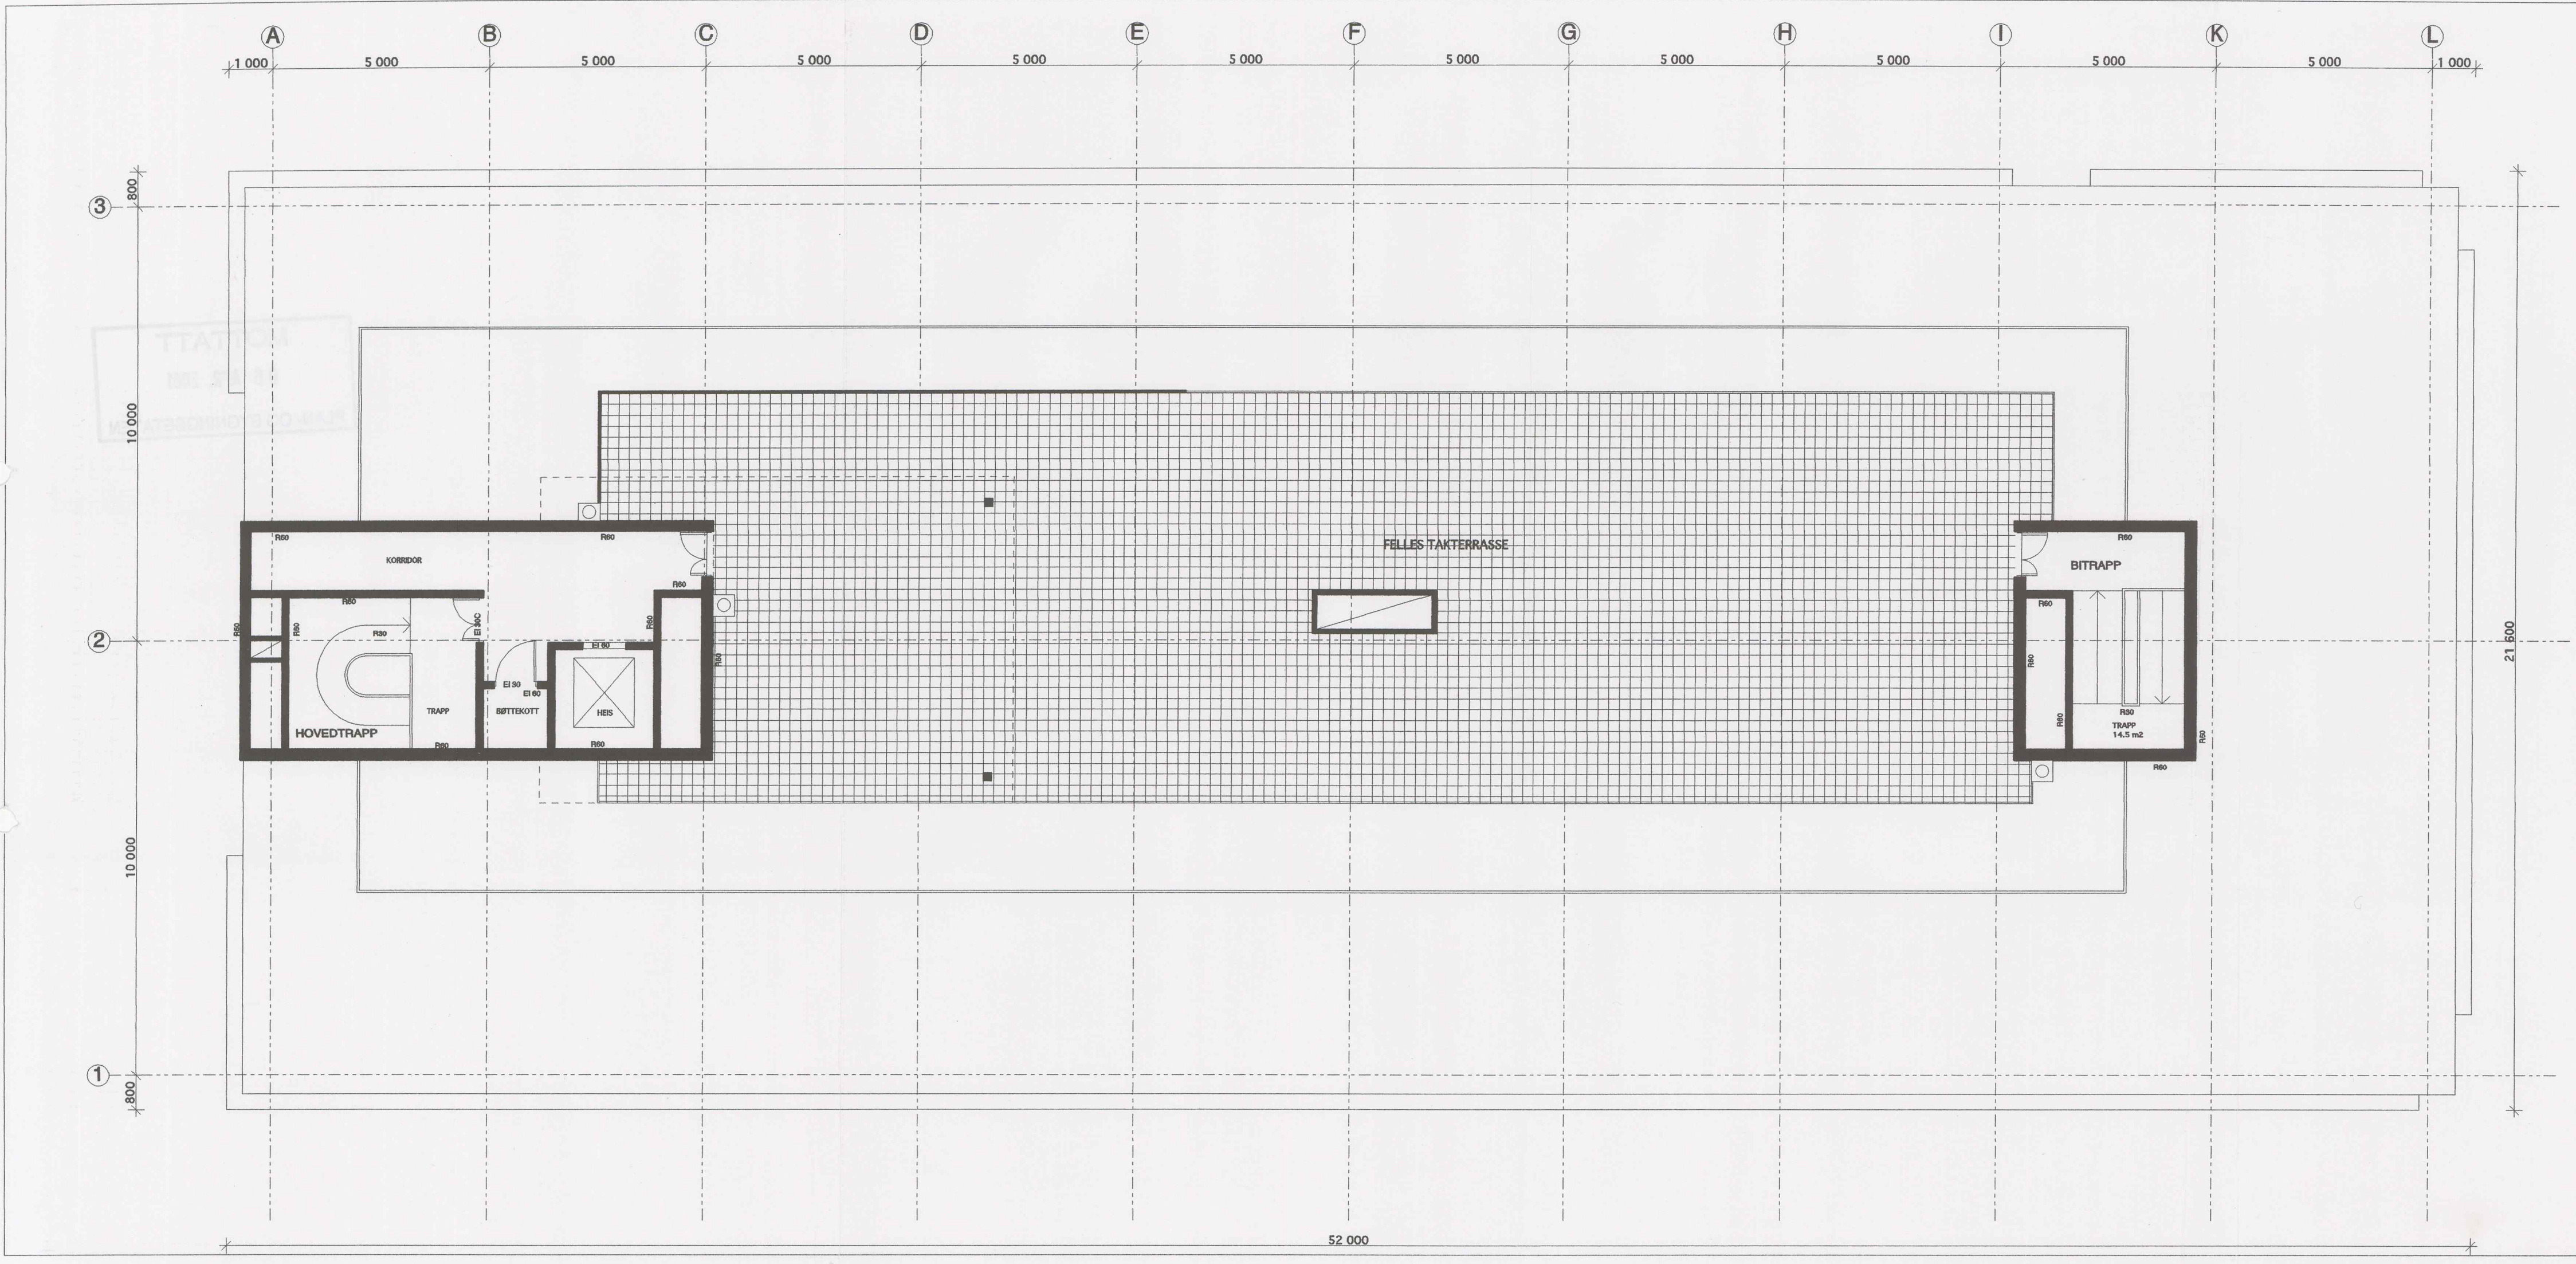

TRAPP	05.04.01	AGA	TR	A
RETTelser	DATO	SIGN	KONTR.	INDEKS
TEKST	NY TAKPLAN	TEGN.NR.	A. 10-07	INDEKS
				A

21

RAMMETILLATELSE				
LØRENVEIEN 36				
BYGGHOLT AS				
BYGGHOLT				
ARKITEKT				
PULS arkitekter as				
SIV. ARK. M.N.A.L. - VIBESGT 17 - 0355 OSLO - T: 22 60 99 22 - F: 22 60 11 08				
MÅLSTOKK	DATO	TEGNET AV:	KONTROLLERT	SAKNR.
1:100	06.10.00	AGA	TR	
TEKST	NY TAKPLAN			INDEKS
				A

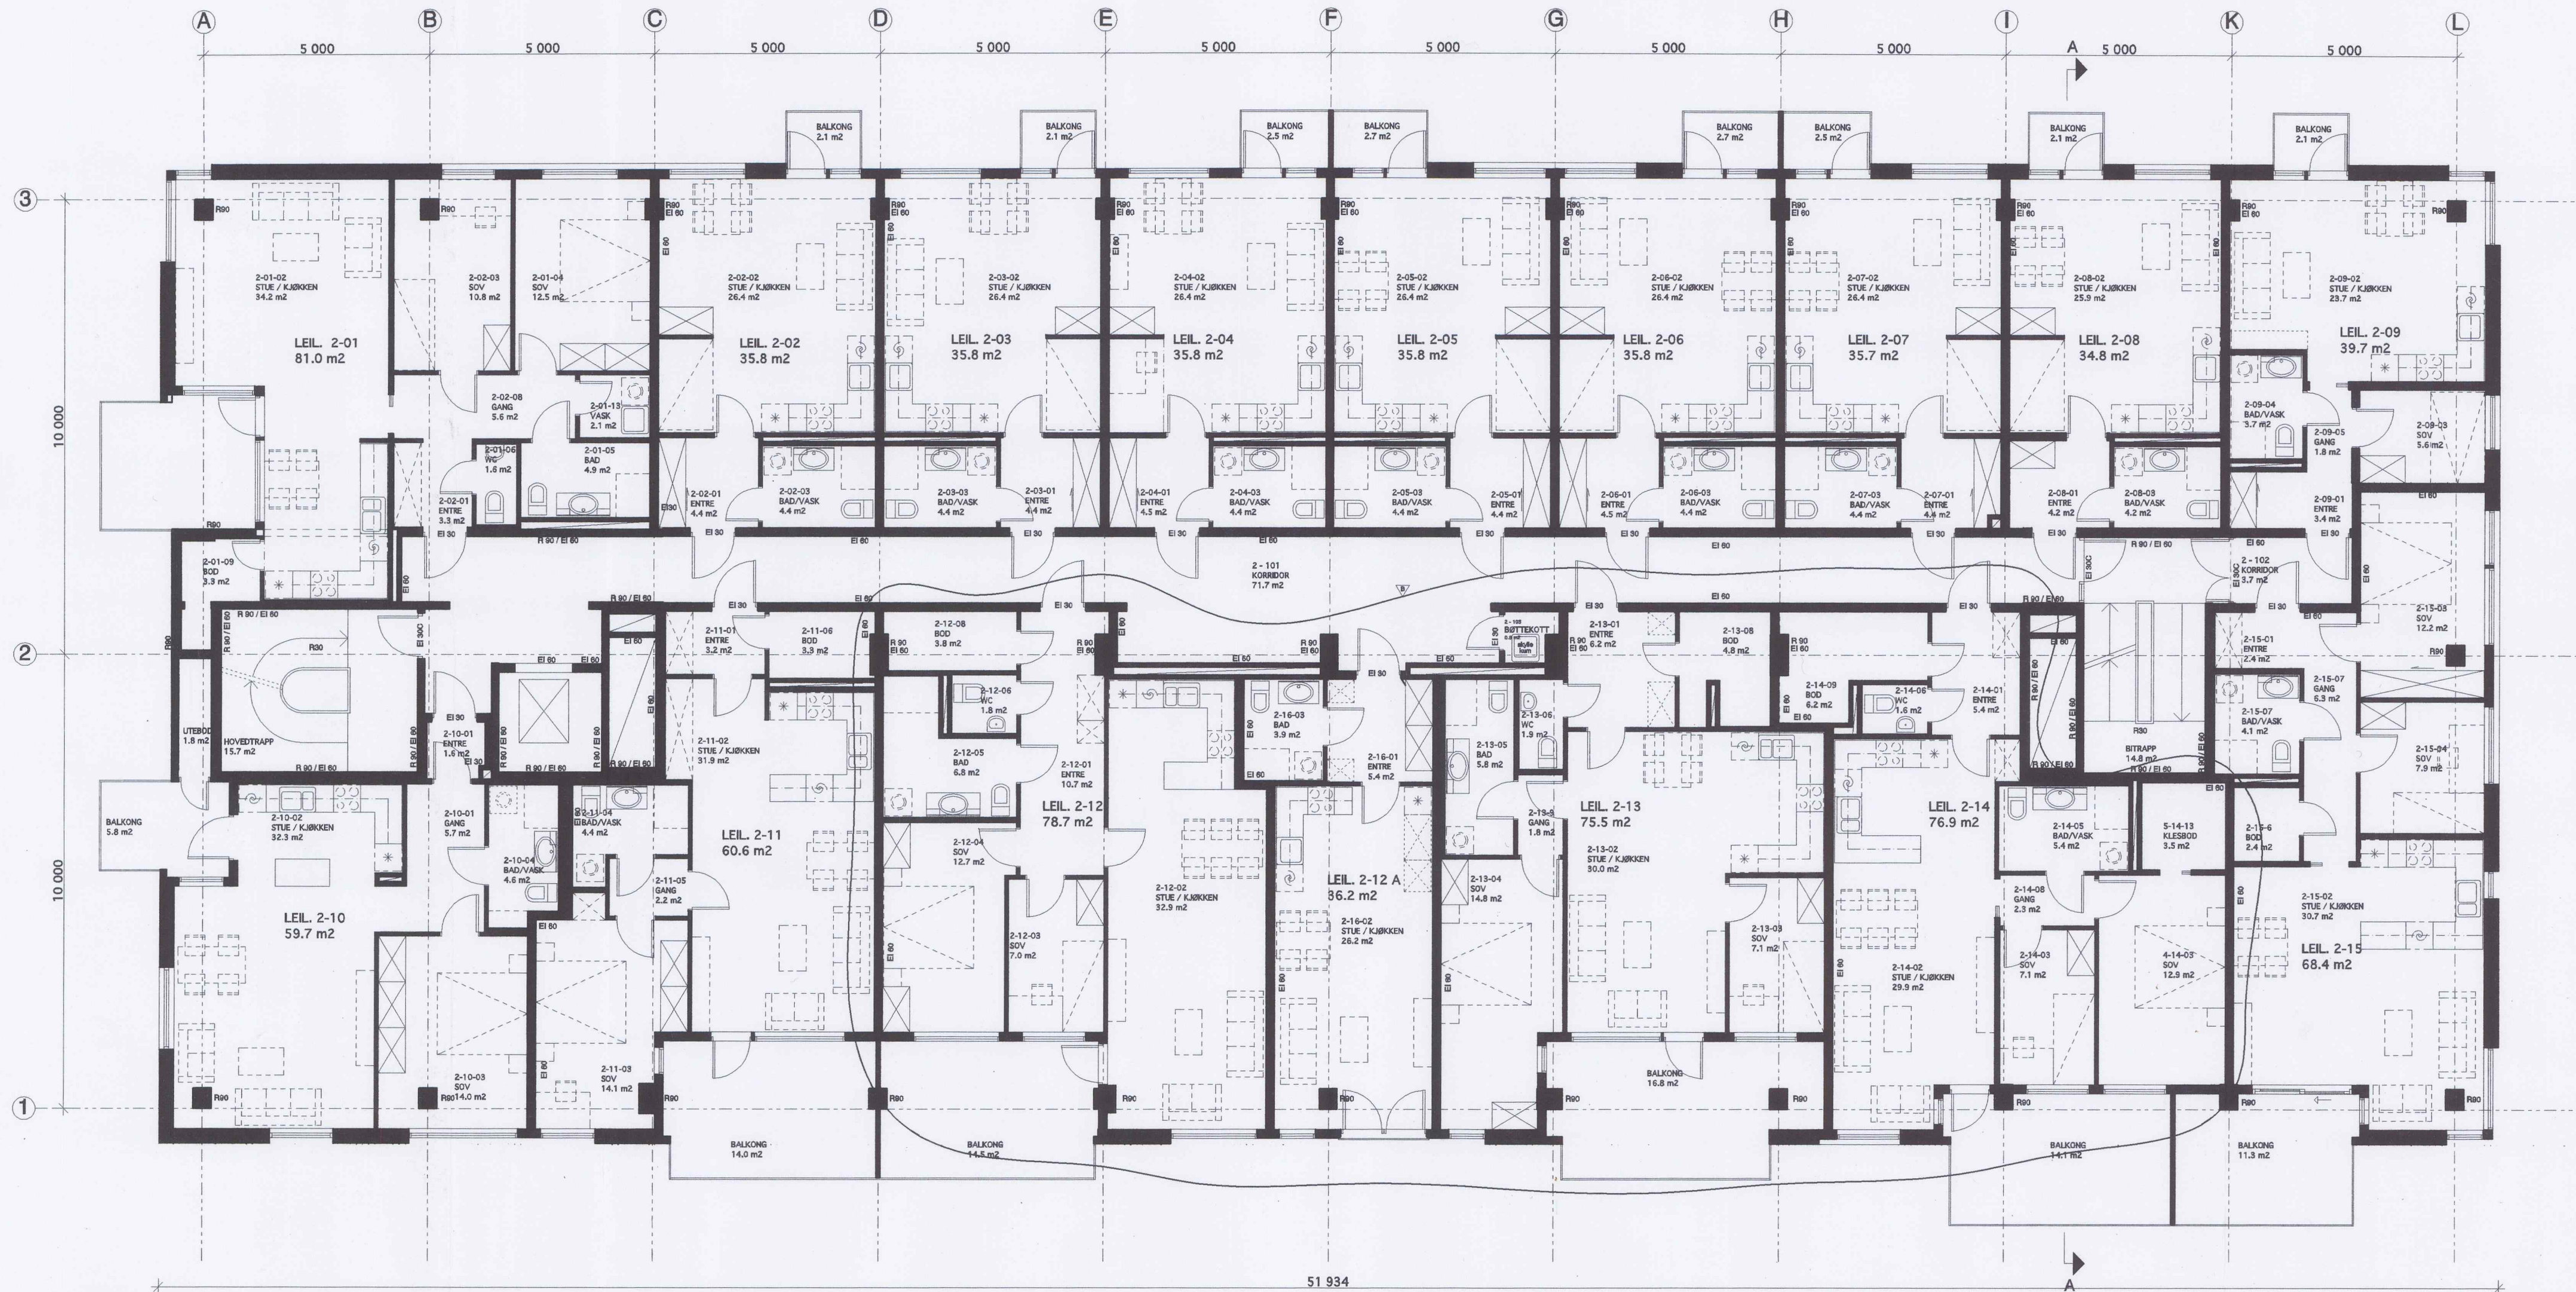

Løsligghetsinndeling og planering	19.09.02	AGA	TR	B
VINDU, TERRASSER, LEILIGHETER	05.04.01	AGA	TR	A
RETTELSE	DATO	SIGN	KONTR.	INDEKS
TEKST	TEGN.NR.	A. 10-02		INDEKS
NY PLAN 2. ETG				B

26

RAMMETILLATELSE SINSENTOPPEN 1				
PROSJEKT				
TLTAKSHAVER				
BYGGHOLT AS			 BYGGHOLT	
ARKITEKT				
PULS arkitekter as				
SIV. ARK. M.N.A.L. - VIBESGT 17 - 0356 OSLO - T: 22 60 99 22 - F: 22 60 11 08				
MÅLESTOKK 1:100	DATO 06.10.00	TEGNET AV: AGA	KONTROLLERT TR	SAKNR. 99015
TEKST		TEGN.NR.		INDEKS
NY PLAN 2. ETG		A. 10-02		B