


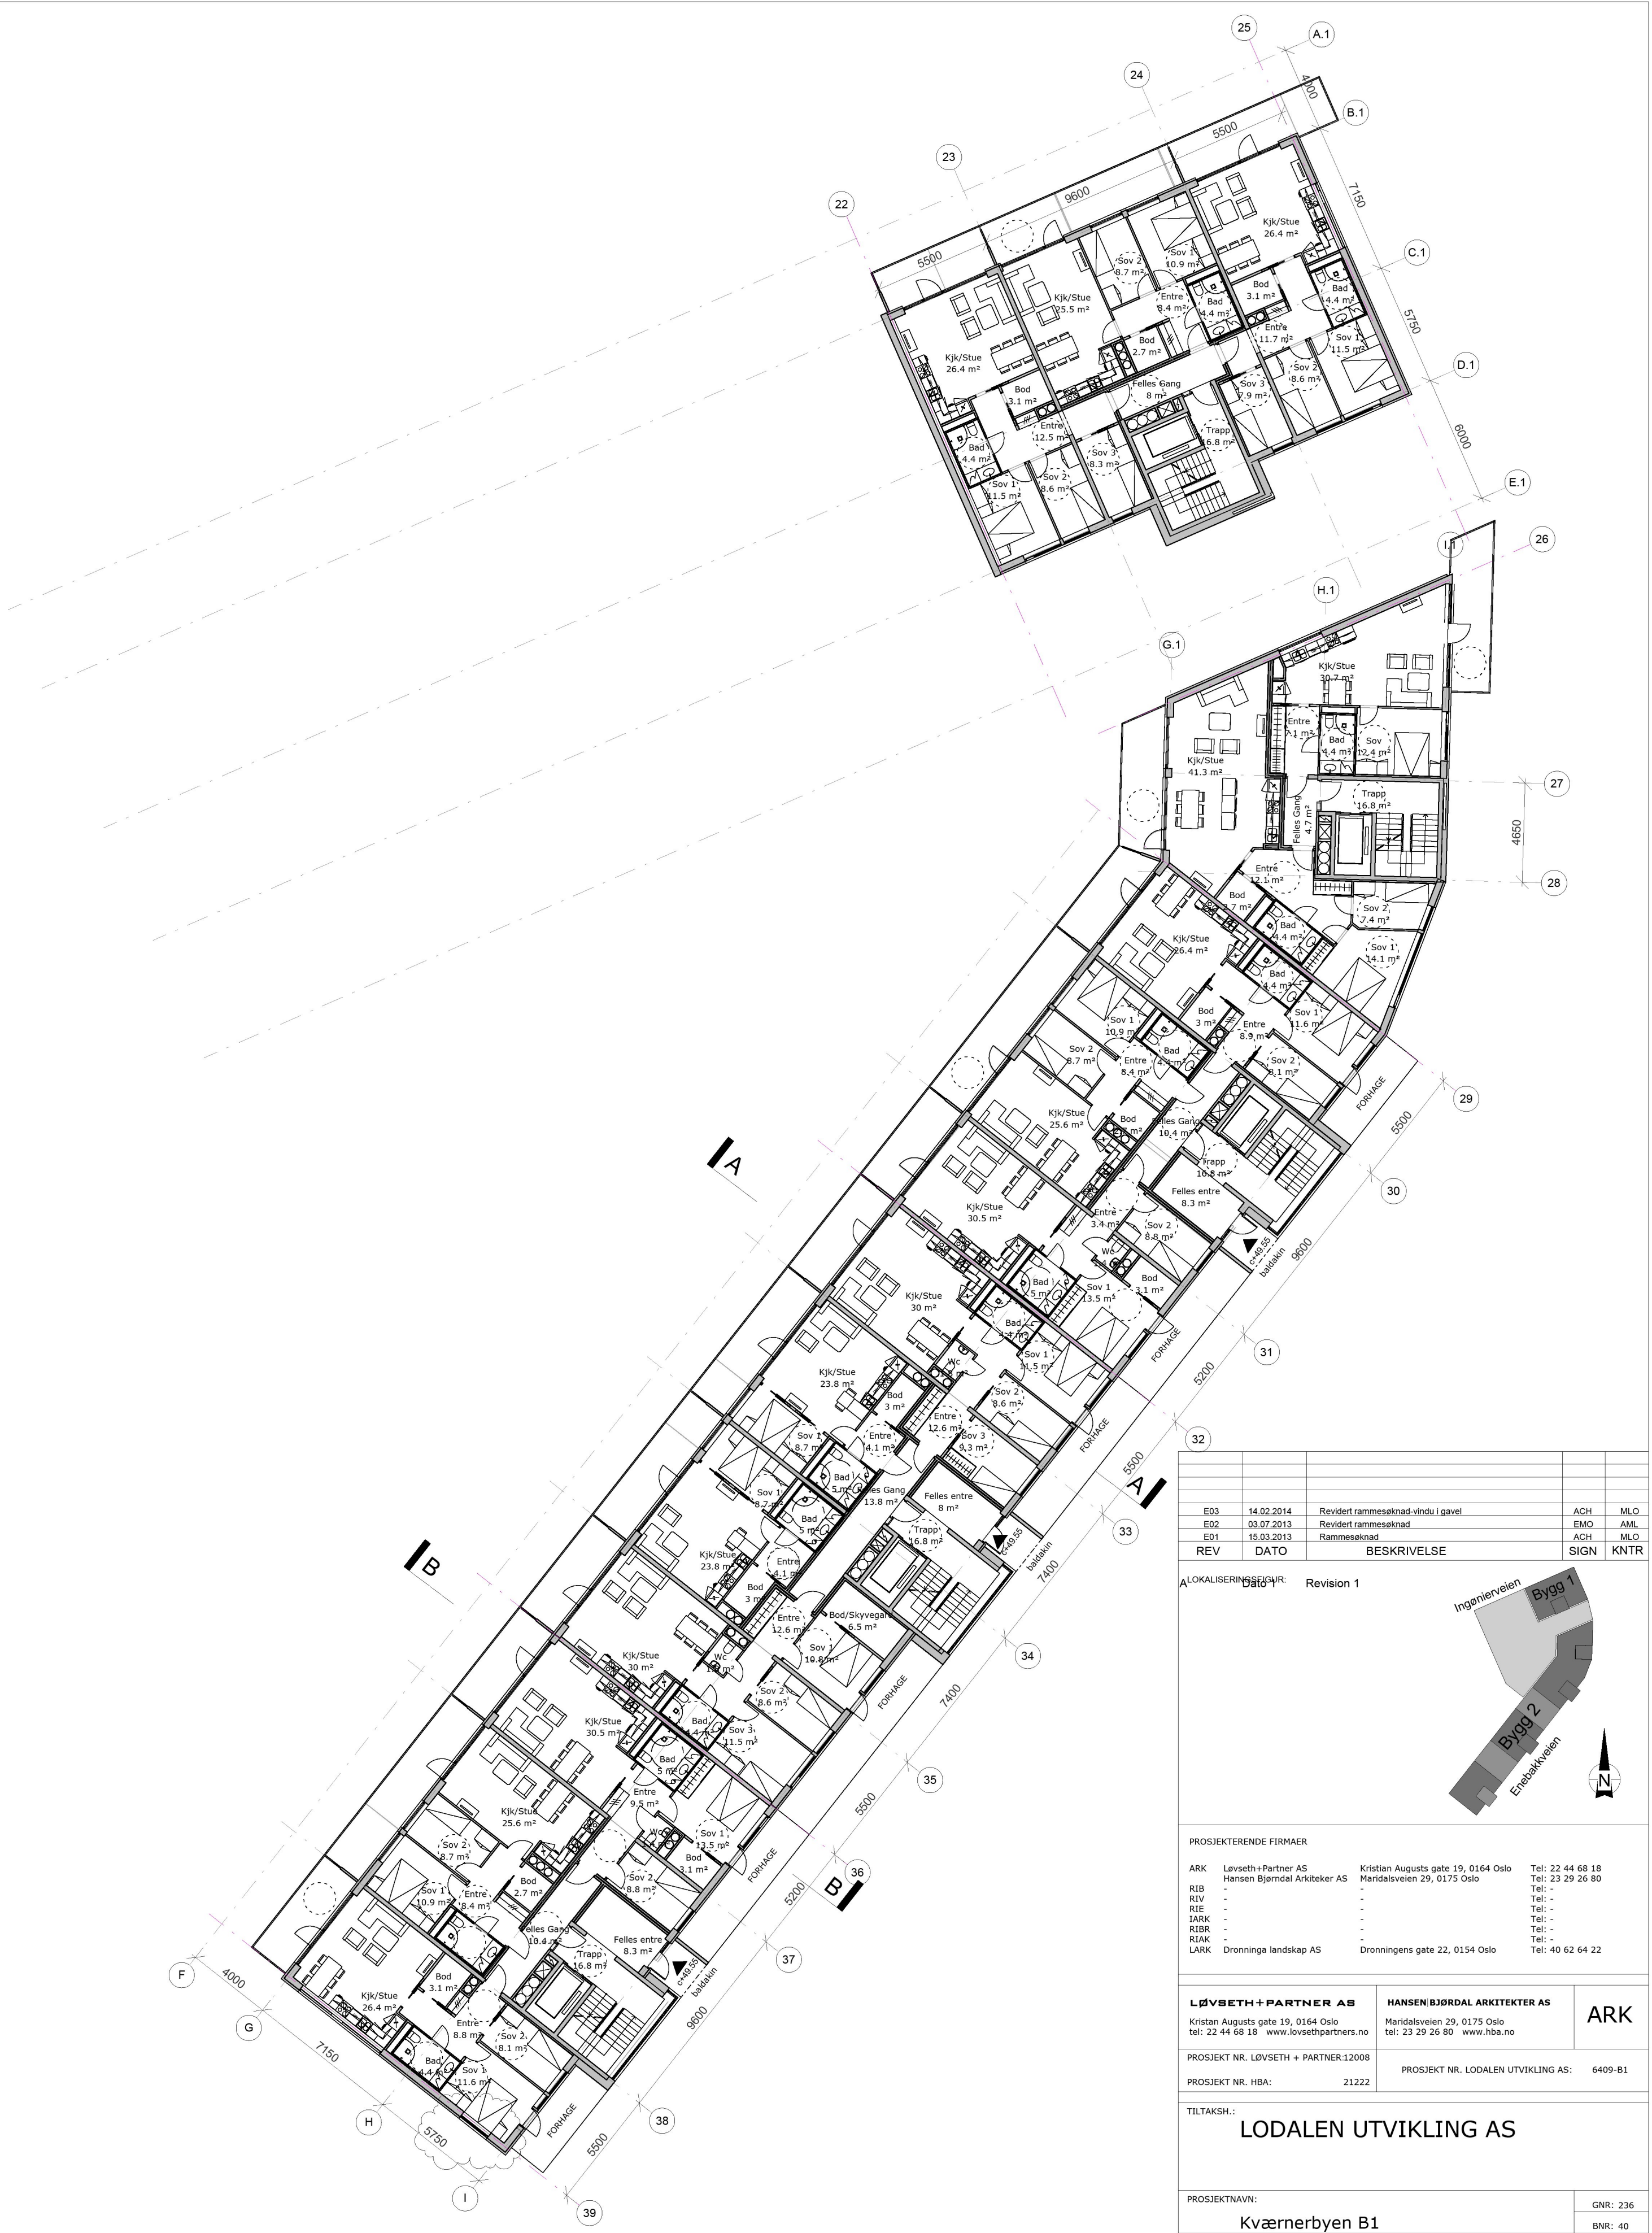

E03	14.02.2014	Revidert rammesaknad-vindu i garvel	ACH	MLO	
E02	03.07.2013	Revidert rammesaknad	ACH	MLO	
E01	15.03.2013	Rammesaknad	ACH	MLO	
REV	DATO	BESKRIVELSE	SIGN	KNTR	

A LOKALISERT BILPARK: Bygg 1

Revision 1

Bygg 1

Bygg 2

Ingeniervelien

Eiriksmaksvelien

PROSJEKTERENDE FIRMAER			
ARK	Lovseth+Partner AS	Kristian Augusts gate 19, 0164 Oslo	Tel: 22 44 68 18
RIB	Hansen Bjørndal Arkitekter AS	Maridalsveien 29, 0175 Oslo	Tel: 23 29 26 80
RUE	-	-	Tel: -
RIK	-	-	Tel: -
RIAR	-	-	Tel: -
RIAR	-	-	Tel: -
LARK	Dronnings landskap AS	Dronnings gate 22, 0154 Oslo	Tel: 40 62 64 22

LØVSETH+PARTNER AS Kristian Augusts gate 19, 0164 Oslo tel: 22 44 68 18 www.lovsethpartners.no	HANSEN BJØRDAL ARKITEKTER AS Maridalsveien 29, 0175 Oslo tel: 23 29 26 80 www.hba.no	ARK
PROSJEKT NR. LØVSETH + PARTNER:12008	PROSJEKT NR. LOALEN UTVIKLING AS:	6409-B1
PROSJEKT NR. HBA:	21222	

TILTAKSH.: LODALEN UTVIKLING AS		
PROSJEKTNAMN: Kværnerbyen B1	GNR: 236	
TITTEL: BT1 - Plan c+ 49.55	BNR: 40	
TEGNINGS NR.: A_BT1_10_03_001	REV.: E03	TEGN: ACH KONT: MLO

11.02.2014 09:42:28