


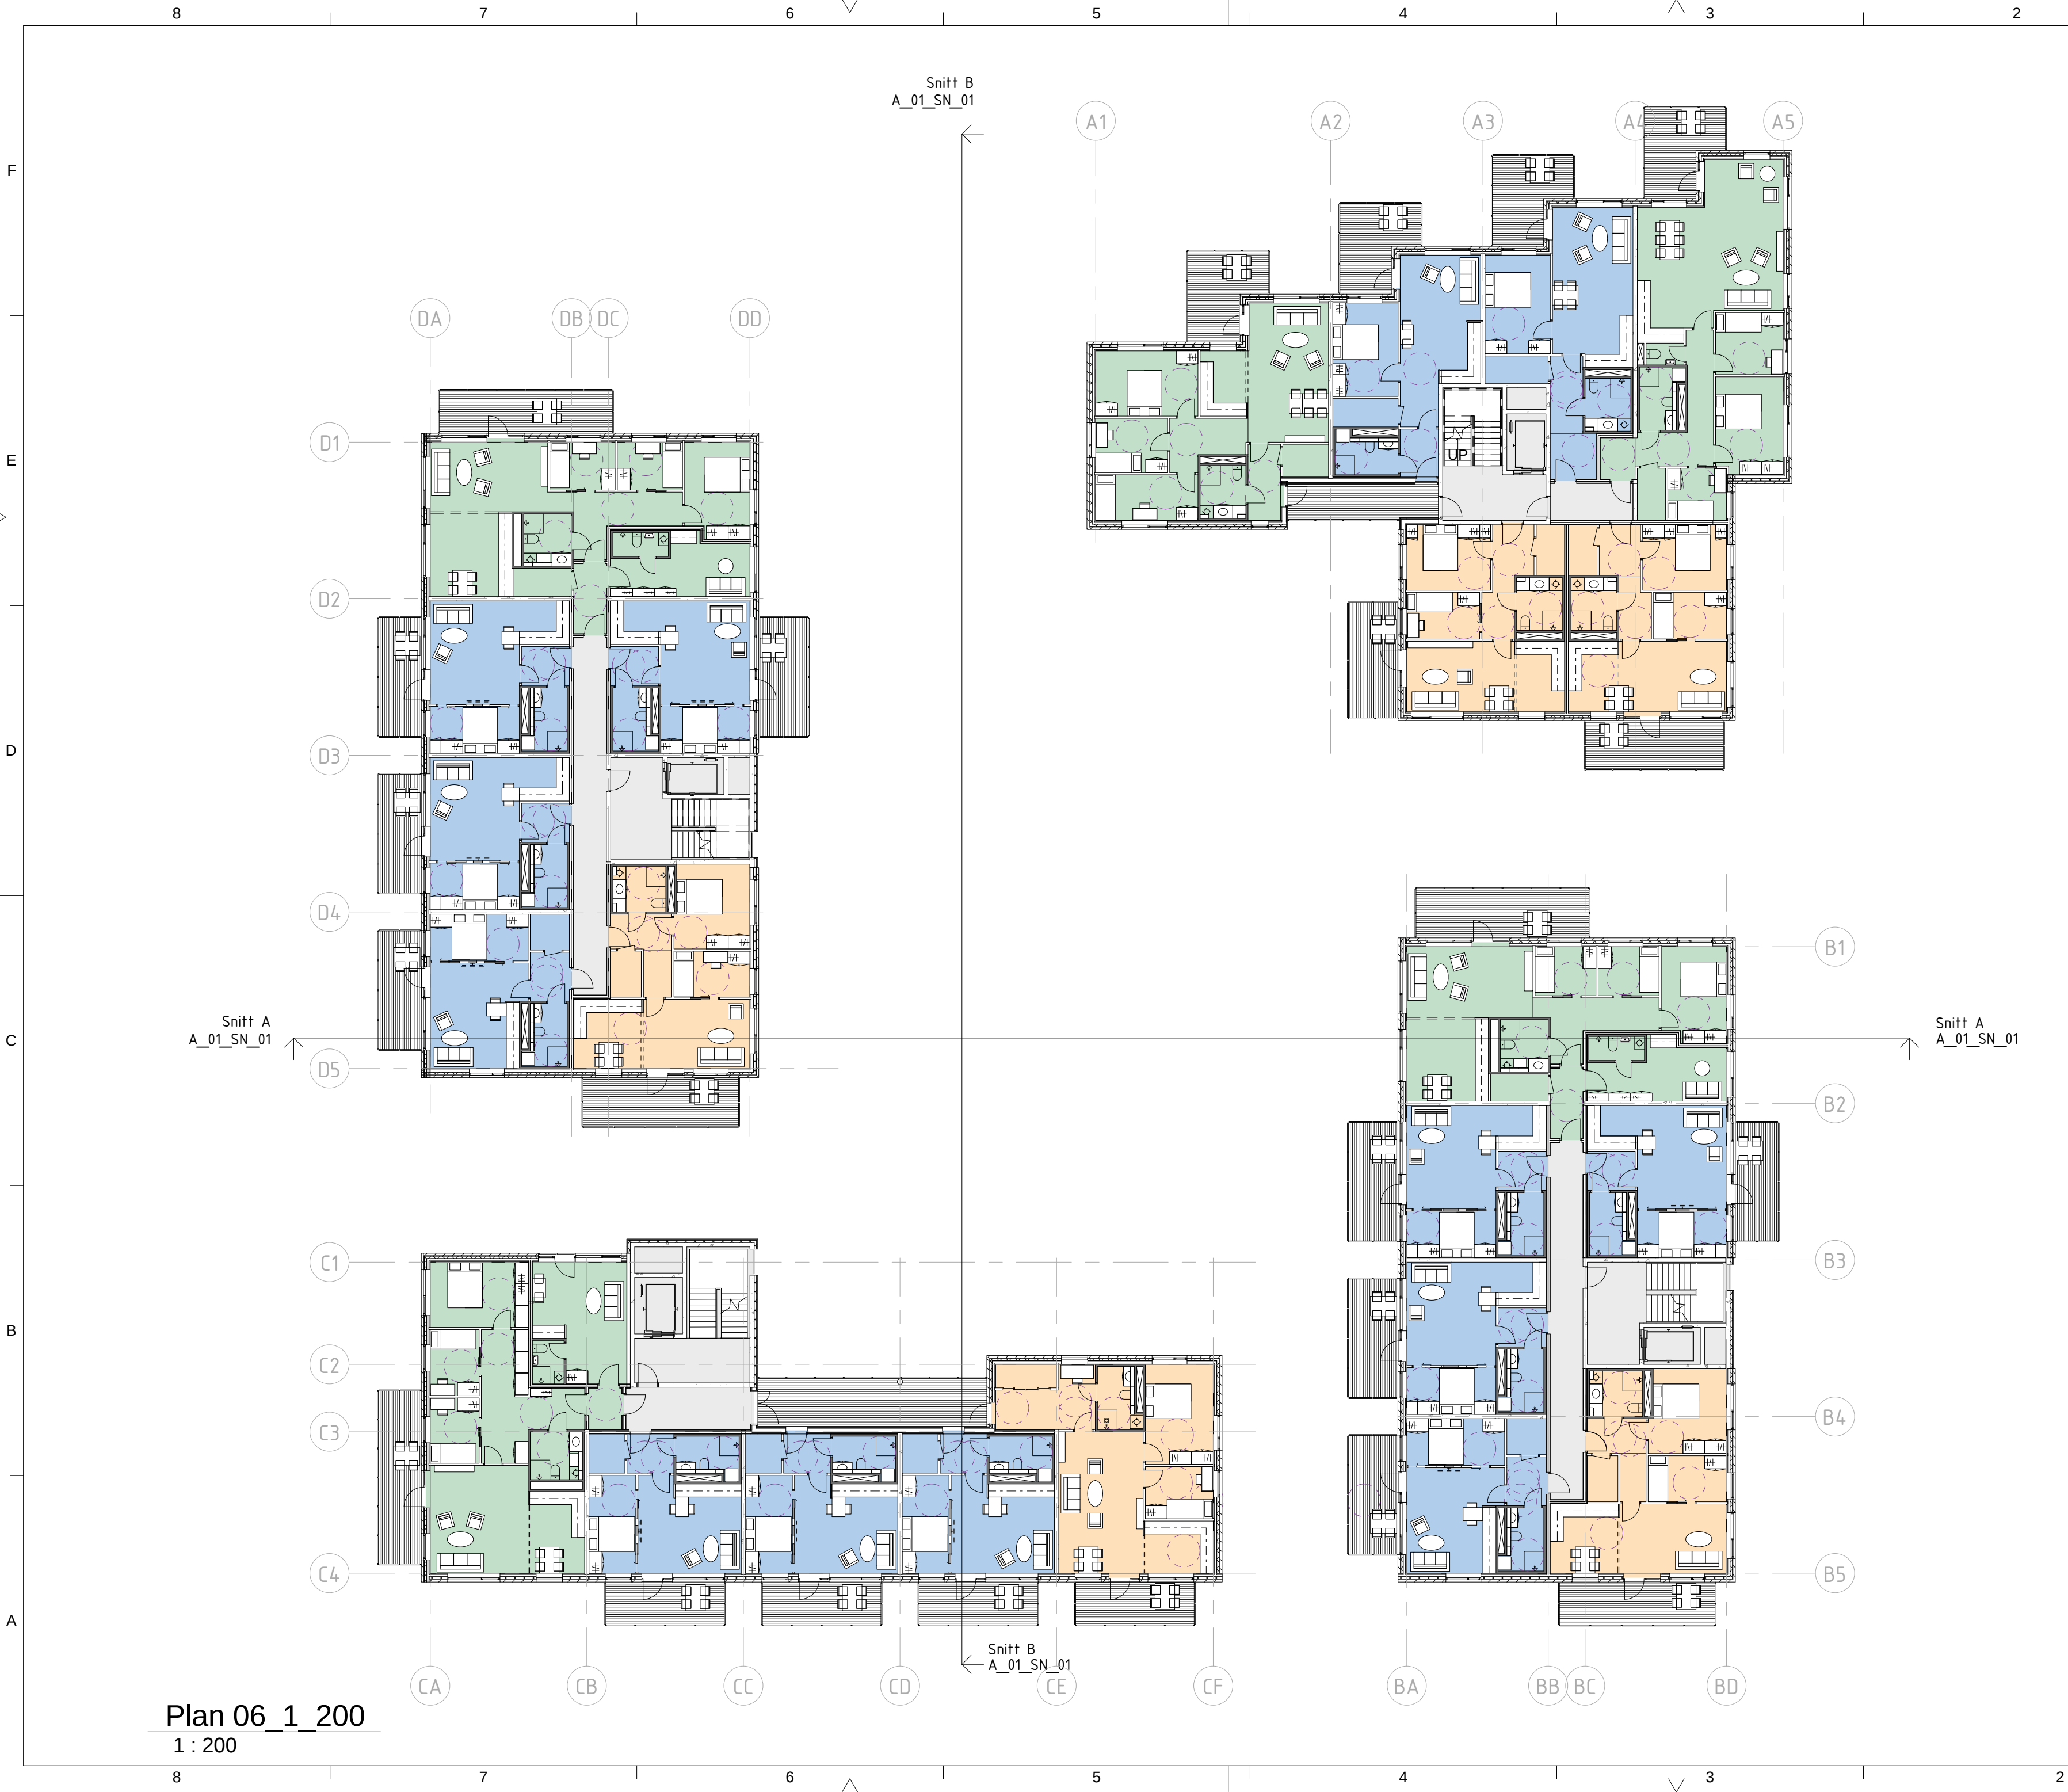

Plan 06_1_200
1 : 200

TEKNOLOGITITTEL Plan 06_1_200		TEKNOLOGI-PRIOR A_01_HP_15		REVISJON F	
HENVISNINGER:					
MERKNADER:					
Leilighetstyper 2 roms 3 roms 4 roms 4-5 roms - Fellesareal					
F: Beordrte tegninger til rammebrev for krav fra PSE		02.02.12		ADK	ADK
B: Endrede badrom med benkeplater i enkelte fel, kjøkken med spiseplate og spiserislag i 2-roms, 45km led, planløsninger i enkelte større leiligheter iht. prosjekteringsnotat 05.12.11		16.12.11		ADK	ADK
Rev	Revisjon	Date	Tegn	Kontroll	Sag
PROSJEKTERINGSGRUPPEN:					
ARKITEKT TEGN3 AS Lilleakeren 8 Pb 18, 0216 Oslo		BRANN			
BYGG		GEOTEK			
ELEKTRO		UTOMHIS		TEGN3 AS Lilleakeren 8 Pb 18, 0216 Oslo	
VVS					
BYGGHERRE		LOKALISERINGSFIGUR			
PROSJEKT Kvænerbyen E3 Pelttonhølet		PROSJEKTERING		TEGN3 arkitektur - plan - landskap	
BRIEFING Plan 06_1_200		TEGNINGEN A_01_HP_15		REVISJON F	
TEKNOLOGITITTEL Plan 06_1_200		TEKNOLOGI-PRIOR A_01_HP_15		REVISJON F	