


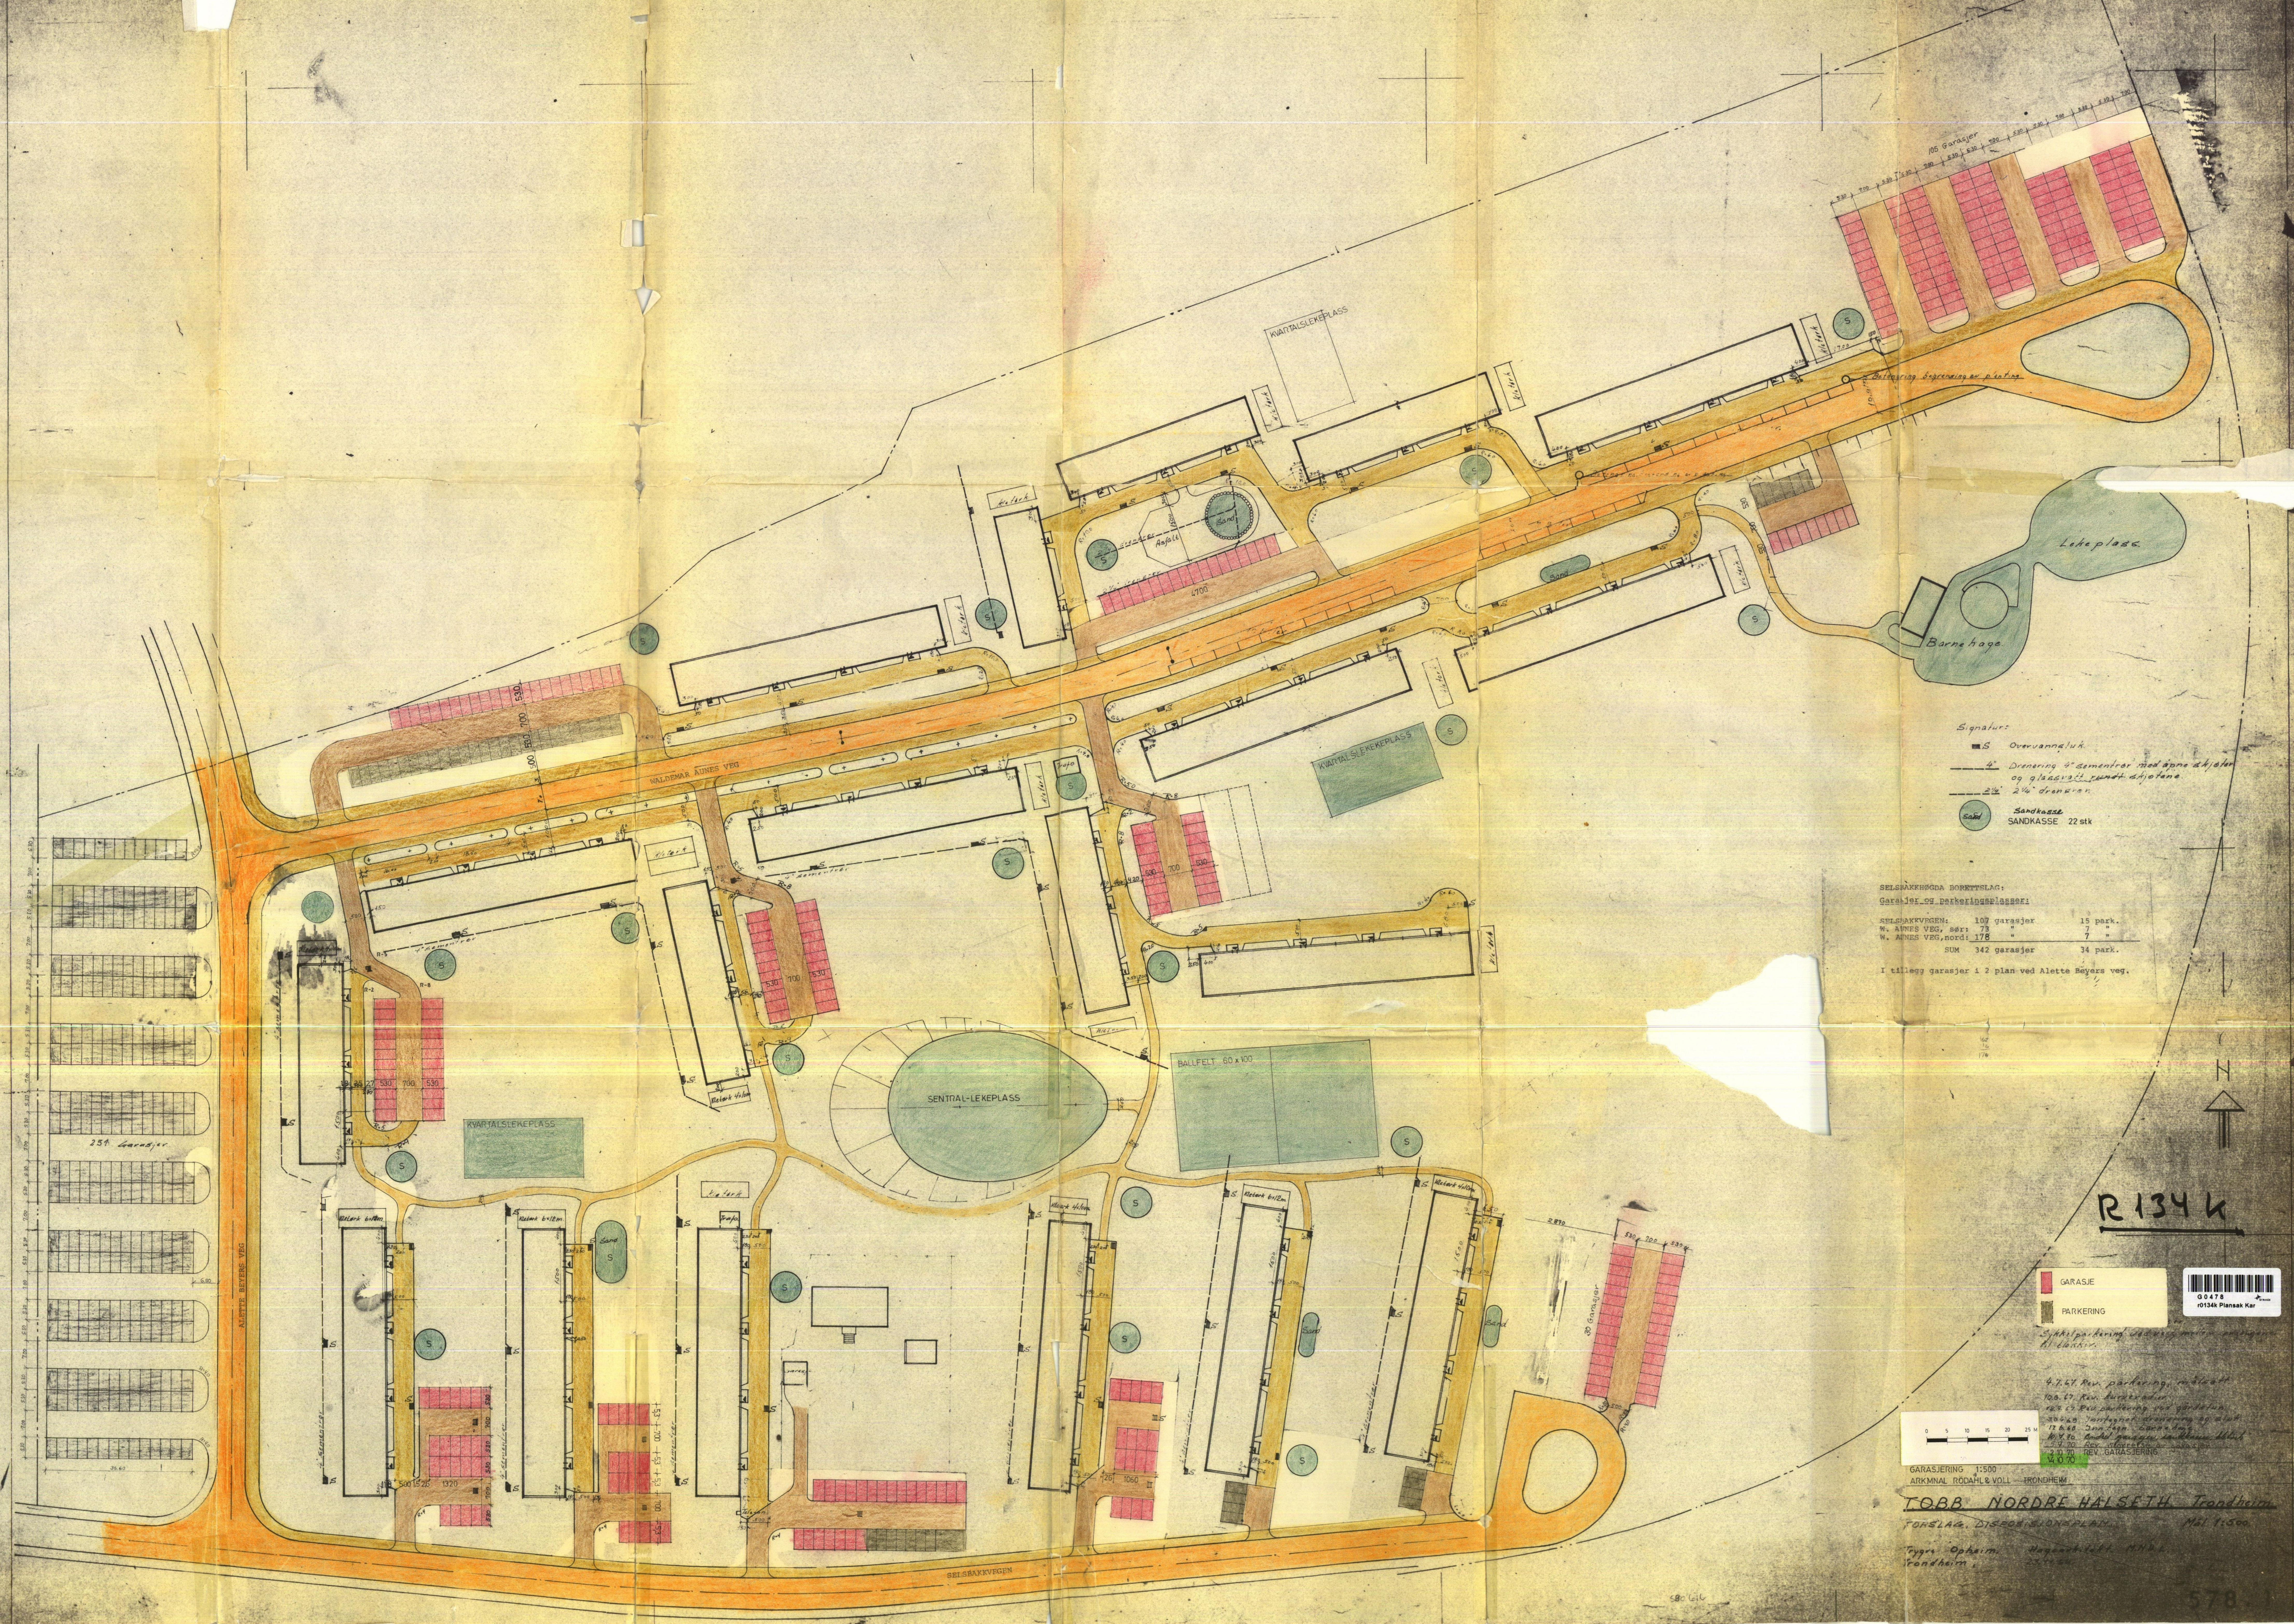

Signatur:
S Overvannsluk
4 Drønering 8' diameter med åpne skjoler
og glassvett rundt skjolene
2 1/2 2 1/2 drønner
Sandkasse
SANDKASSE 22 stk

SELSKAPSHUGDA BORETTSLAG:
Garasjer og Parkeringsselskapet

SELSKAPSVGEN:	107 garasjer	15 park.
W. AINES VEG, øst:	75 "	7 "
W. AINES VEG, nord:	178 "	7 "
SUM	342 garasjer	34 park.

I tillegg garasjer i 2 plan ved Althe Beyers veg.

GARASJE
PARKERING

4.747 Rev. parkering, m. sand
100.47 Rev. parkering
18.55 Rev. parkering ved garasjer
20.000 Rev. parkering og sand
17.648 Sandtapp
10.970 Sandtapp garasjer, sandtapp ved
12.700 Rev. GARASJERING
14.070

GARASJERING 1:500
ARKIVNALL RODAHL & VOLL TRONDHEIM

TOBB NORDRE HALSETH Trondheim
FORSLAG, DISPOSISJONSPLAN

Mal 1:500
Type: Ophavn
Trondheim



R 134 K