Lillestrøm kommune

Ledningskart 440/81/0/0

Tegnforklaring

- Eiendomsgrense
- Vannledninger kommunal
- Vannledninger privat
- Spillvannsledninger kommunal
- Spillvannsledninger privat
- Overvannsledninger kommunal
- Overvannsledninger privat

N

Kartprojeksjon: UTM Sone 32 N
Datum: EUREF89

Målestokk: 1:1 000
Papirstørrelse: A4
Produsert: 28.10.2026

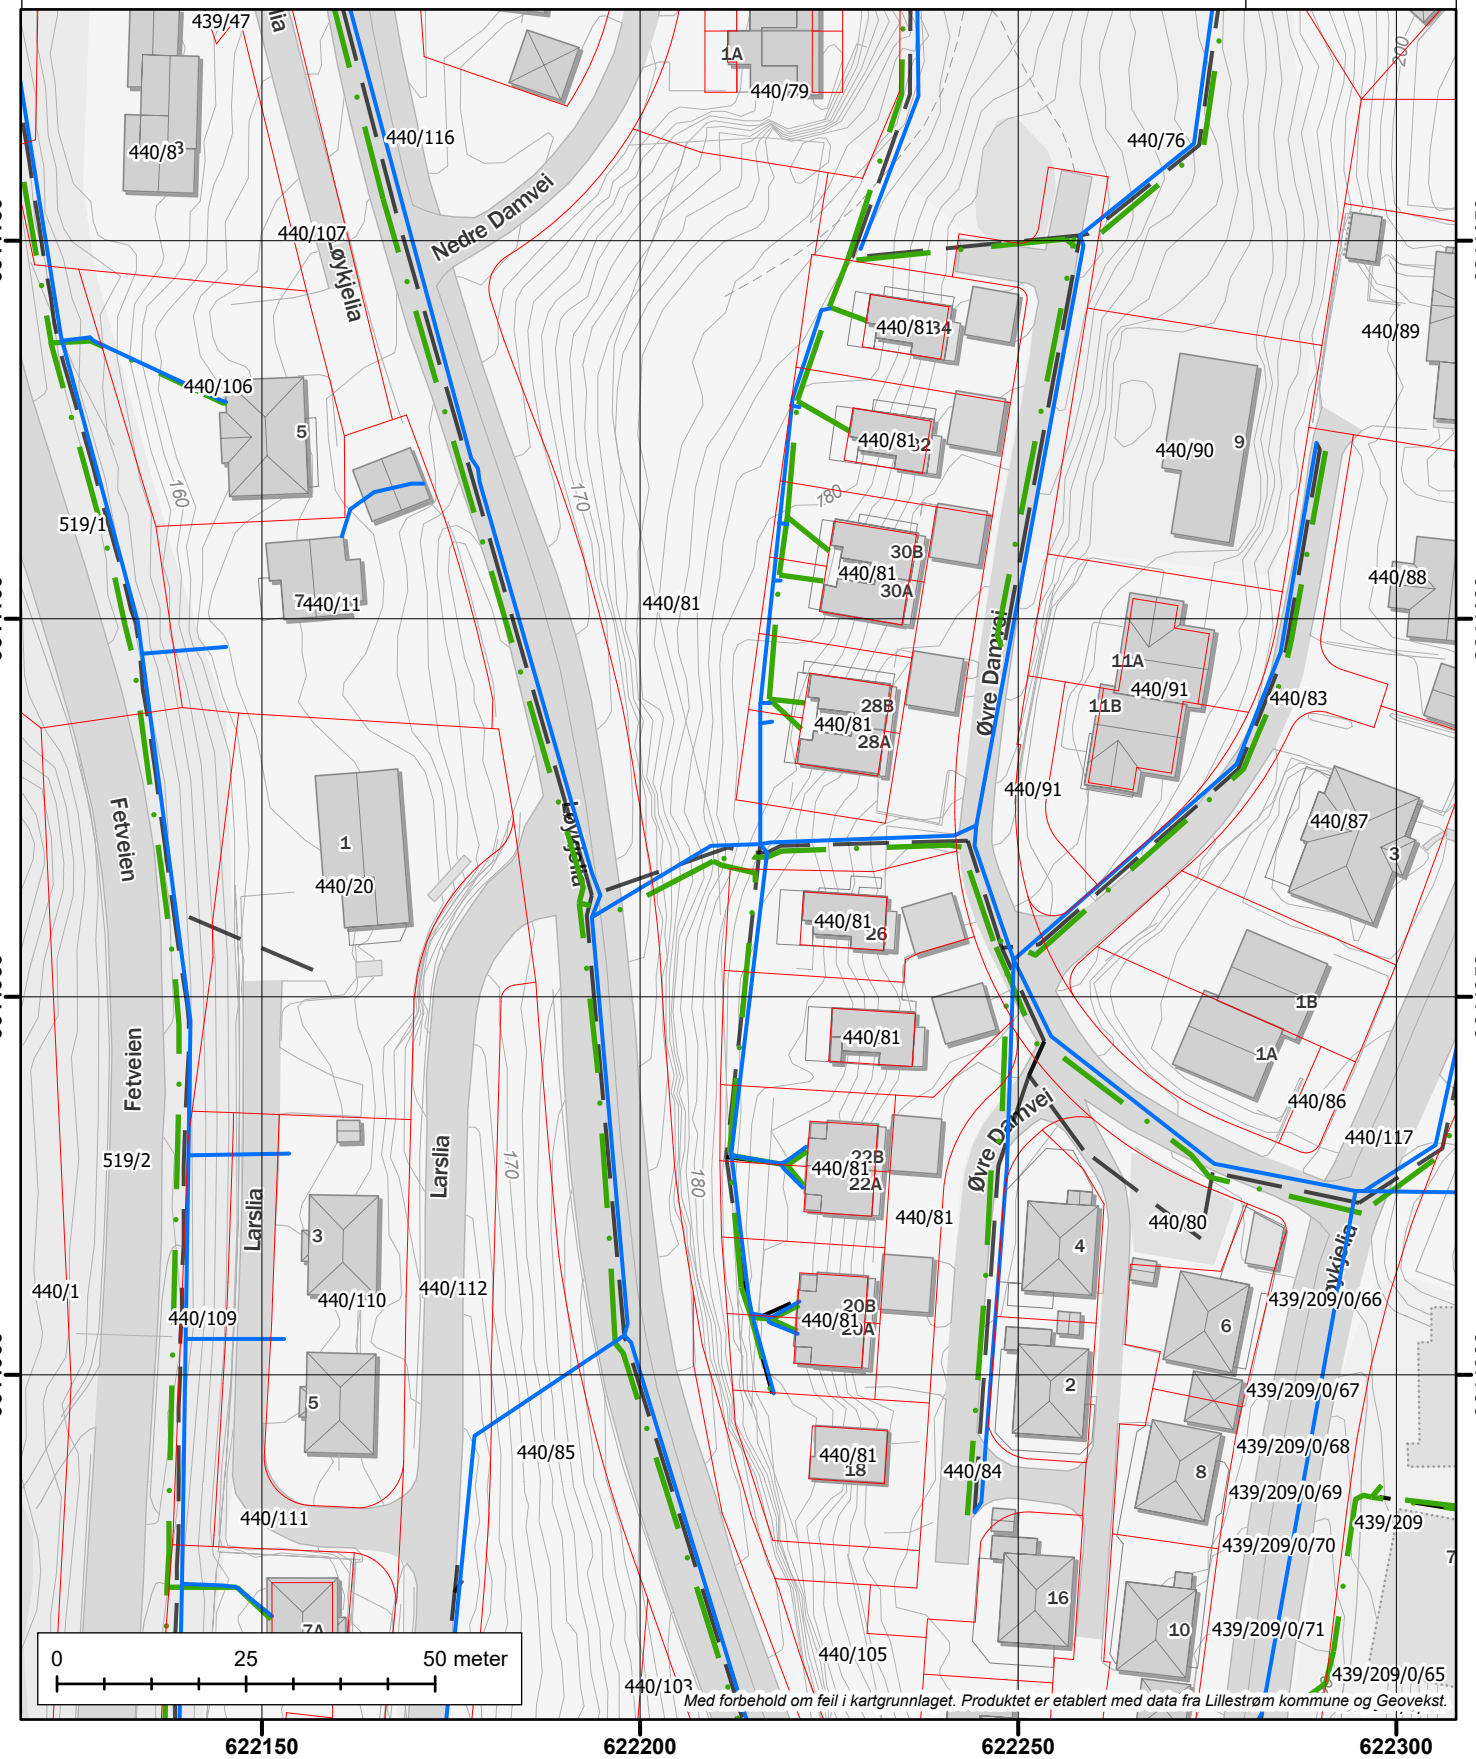

Med forbehold om feil i kartgrunnlaget. Produktet er etablert med data fra Lillestrøm kommune og Geovekst.

Lillestrøm kommune

Reguleringsplan på bakken

440/81/0/0

Tegnforklaring:

- 1241 - Stenging av avkjørsel
- 1242 - Avkjørsel
- 1203 - Regulert tomtegrense
- 1204 - Eiendomsgrense oppheves
- 1211 - Byggegrense
- 1213 - Planlagt bebyggelse
- 1215 - Bebyggelse som forutsettes fjernet
- 1221 - Regulert senterlinje
- 1222 - Frisiktlinje
- 1223 - Regulert kant kjørebane
- 1227 - Regulert støyskjerm
- 1259 - Måle- og avstandslinje
- Reguleringsplan restriksjonsgrense
- Reguleringsplan hensynssonegrense
- Reguleringsplan formålsgrense
- Reguleringsplanomriss
- 640 - Frisiktsone RpSikringSone
- 1110 - Boligbebyggelse
- 1111 - Boligbeb. - frittliggende småhus
- 1112 - Boligbeb. - konsentrerte småhus
- 1113 - Boligbeb. - blokker
- 1550 - Renovasjonsanlegg
- 1600 - Uteoppholdsareal
- 1610 - Lekeplass
- 3001 - Grønnstruktur
- 3060 - Vegetasjonsskjerm
- 3900 - Angitt grøntstruktur kombinert med andre angitte hovedformål
- 2010 - Veg
- 2011 - Kjøreveg
- 2012 - Fortau
- 2014 - Gatetun
- 2018 - Annen veggrunn, tekniske anlegg
- 2019 - Annen veggrunn, grøntareal
- Frittliggende småhusbebyggelse
- Felles avkjørsel
- Felles lekeareal for barn
- Felles grøntareal
- Kjørevei
- Annen veggrunn
- Gang- / sykkelveg

N

Kartprojeksjon:
UTM Sone 32 N
Datum: EUREF89

Målestokk: 1:1 000
Papirstørrelse: A4
Produsert: 28.10.2026

Tegnforklaringen viser et utvalg av linjer/formål.

Reguleringsplanen kan ha tilleggsdokumenter/kart som kan ha noe å si for bruken av eiendommen. Tilleggsdokumenter/kart kan du se i planinnsyn (https://gisutside.lillestrom.kommune.no/planinnsyn/). Det tas forbehold om at det kan være avvik/mangler i registret.

