


teiler lagt i anfall
Jern-terrasse
7 cm. treplanker

Snit 2-2. (Sehne over parase, terrassenside.)

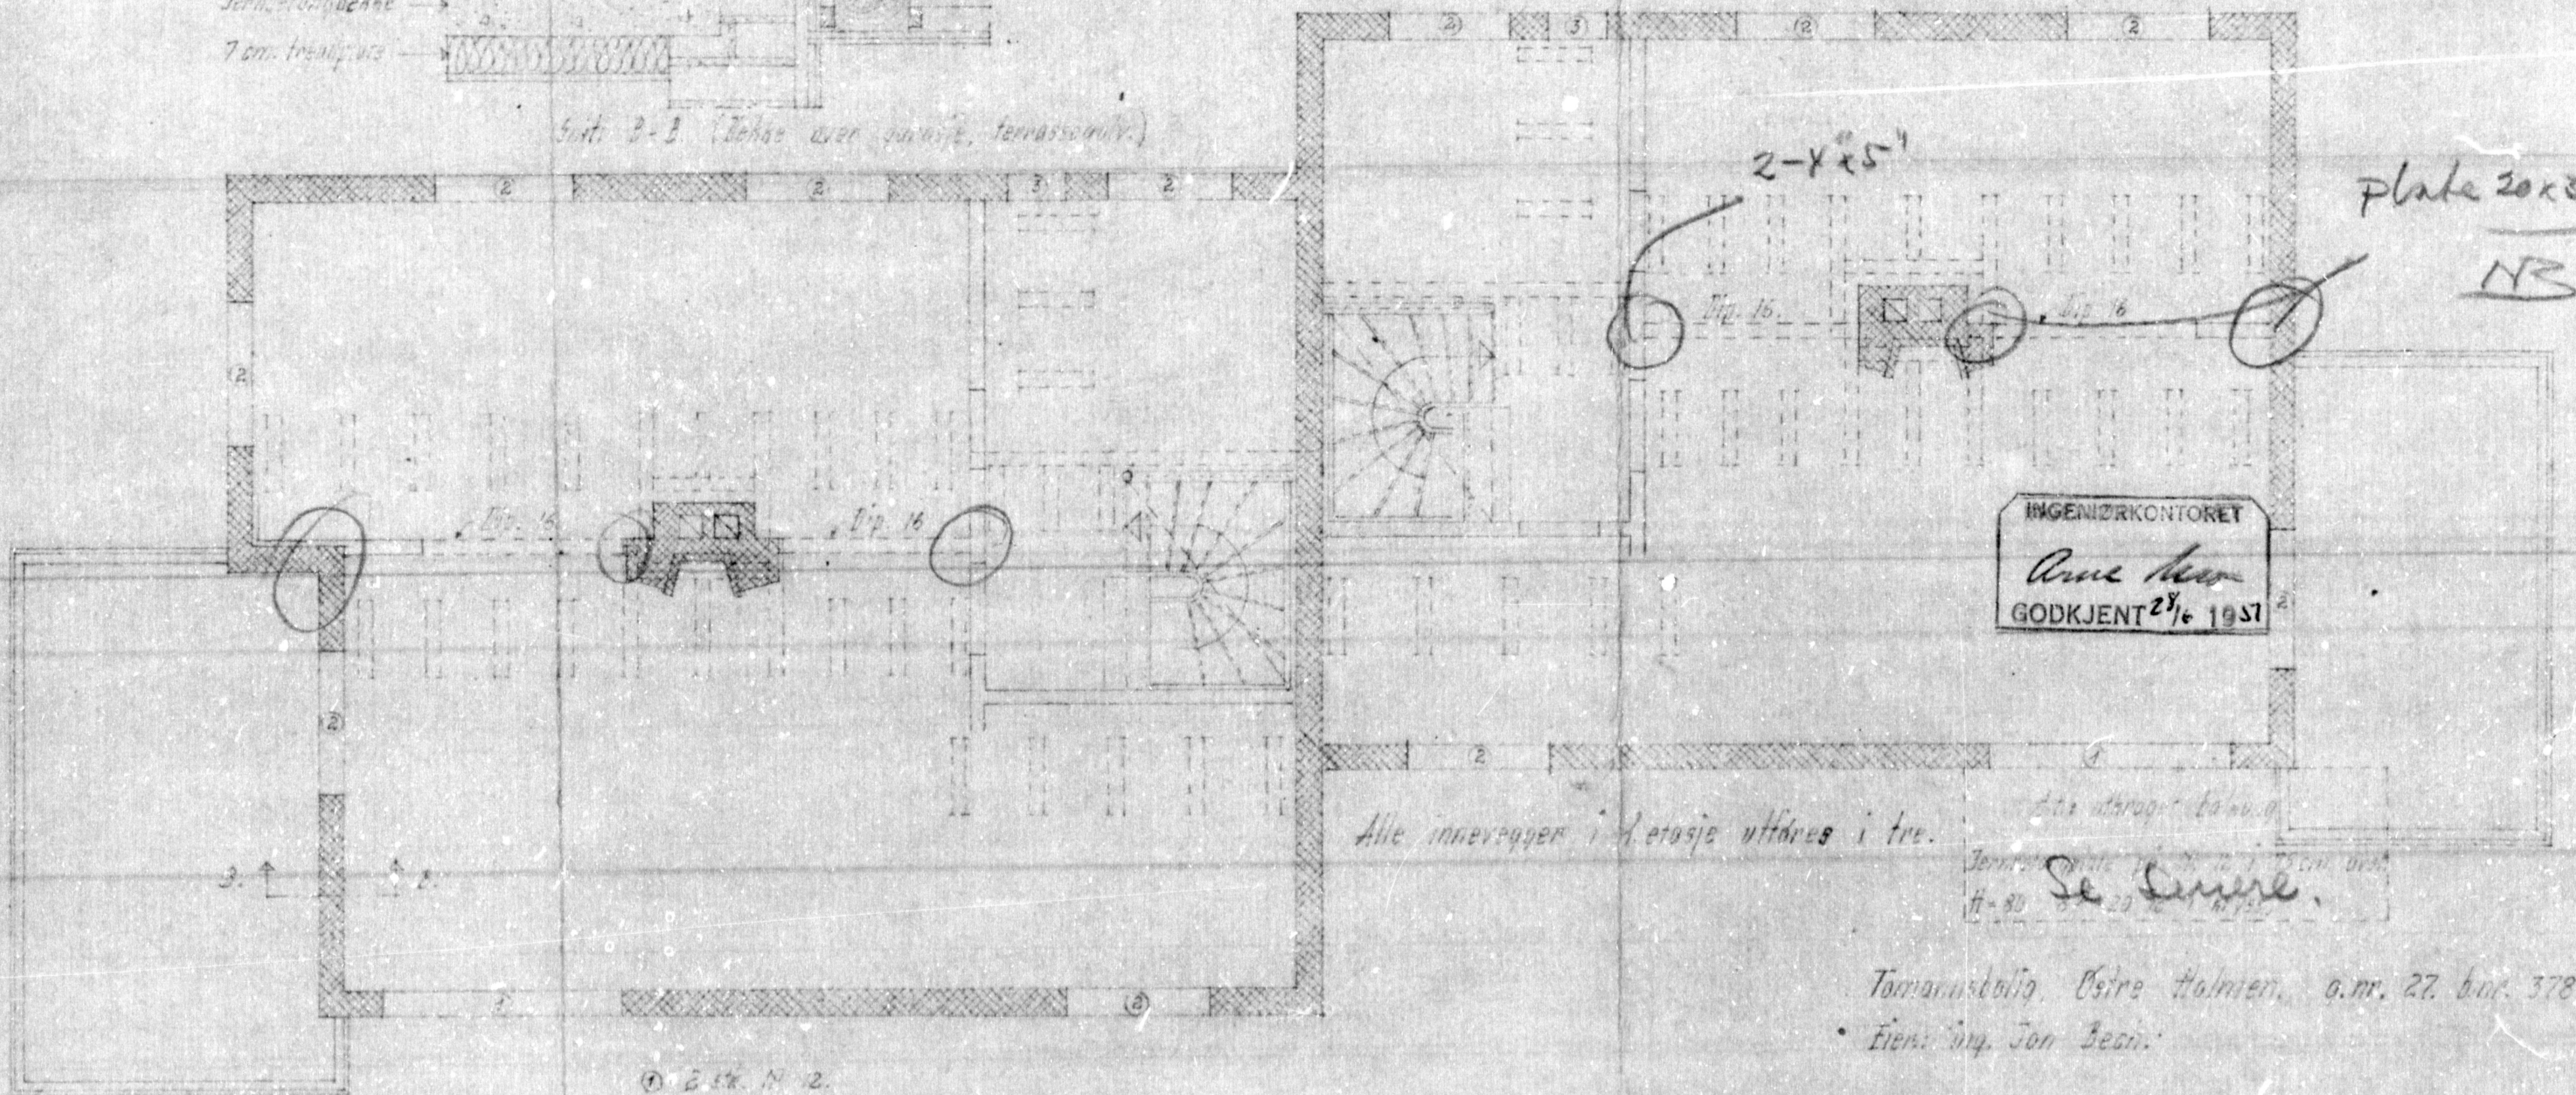

INGENIØRKONTORET
Arne Mør
GODKJENT 28/6 1951

Alle innvegger i 4. etasje utføres i tre.

Se Skisse.
Ht. 80

- ① 2 stk. N 12.
- ② 2 " " 8.
- ③ 4 " " 15 Ø.

Tommestolig, Østre Holmen, g.nr. 27. b.nr. 378

Eier: Ing. Jon Bech.

Plan av 4. etasje. (Løftsbjelkebetag innstipet.)

Oslo 4. 6. 51. Ingeniør Jon Bech.

