




Tønsberg  
kommune

## Oversiktskart med VA

Eiendom:	Gnr: 154	Bnr: 139	Fnr: 0	Snr: 0
Adresse:	Stjerneveien 20 3113 TØNSBERG			
Annen info:				



Målestokk  
1:1000

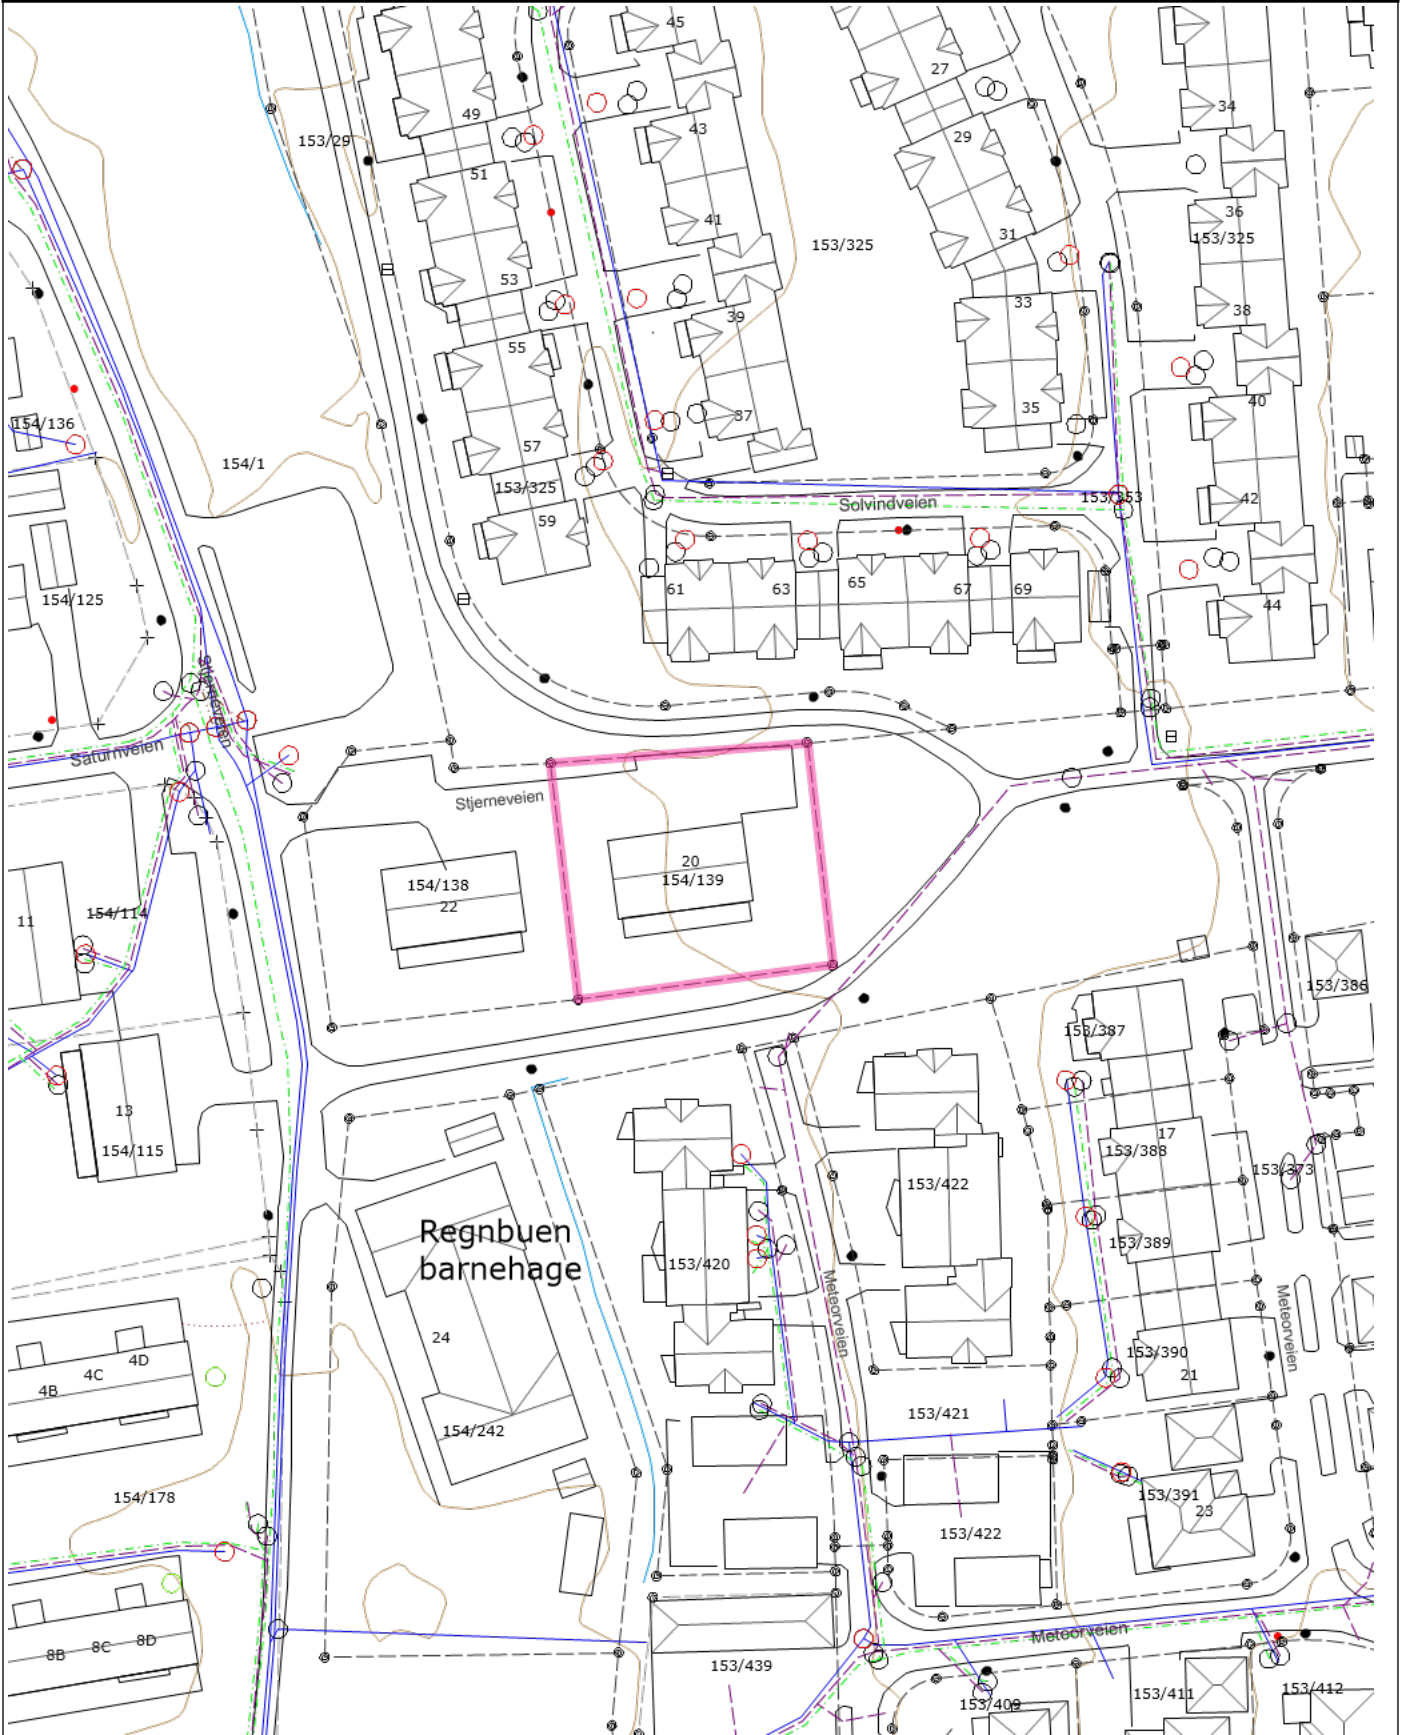

# Tegnforklaring

 Brannventil	 Kran	 Septiktank
 Kum - annen eier	 Sandfangskum	 Sluk
 Drensledning	 Overvannsledning	 Spillvannsledning
 Vannledning uten Vestfold vann	 Nøyaktig eiendomsgrense	 Anslått eiendomsgrense
 Nøyaktig grensepunkt	 Anslått grensepunkt	Matrikelnummer.
 Bygg og anlegg	 Samferdsel	 Gatelys (belysningspunkt)
 Mast	 Skap	 Bygningsdelelinje
 Bygningslinje	 Mønelinje	 Takkant
 Taksprang	 Trapp inntill bygg	 Veranda
 Annet vegareal avgrensning	 Vegdekkekant	 Sti
Husnummer	Husnummer med bokstav	Kommunalveg gatenavn .
Privatveg gatenavn .	 Kanal og grøft	 Høydekurve