


Vinduer i U.etj. m/smålel.		
Nr	Stk	Beskrivelse
V12	2	8x12 ✓
V15	4	11x12 ✓
V37	2	10x5

Dører i U.etj. m/smålel.		
Nr	Stk	Beskrivelse
D1	1	8x21 H
D4	1	8x21 V
D8	1	8x21 V spalte
D22	1	10x21 V
D42	1	10x21 H
D79	2	8x21 ÅPN.

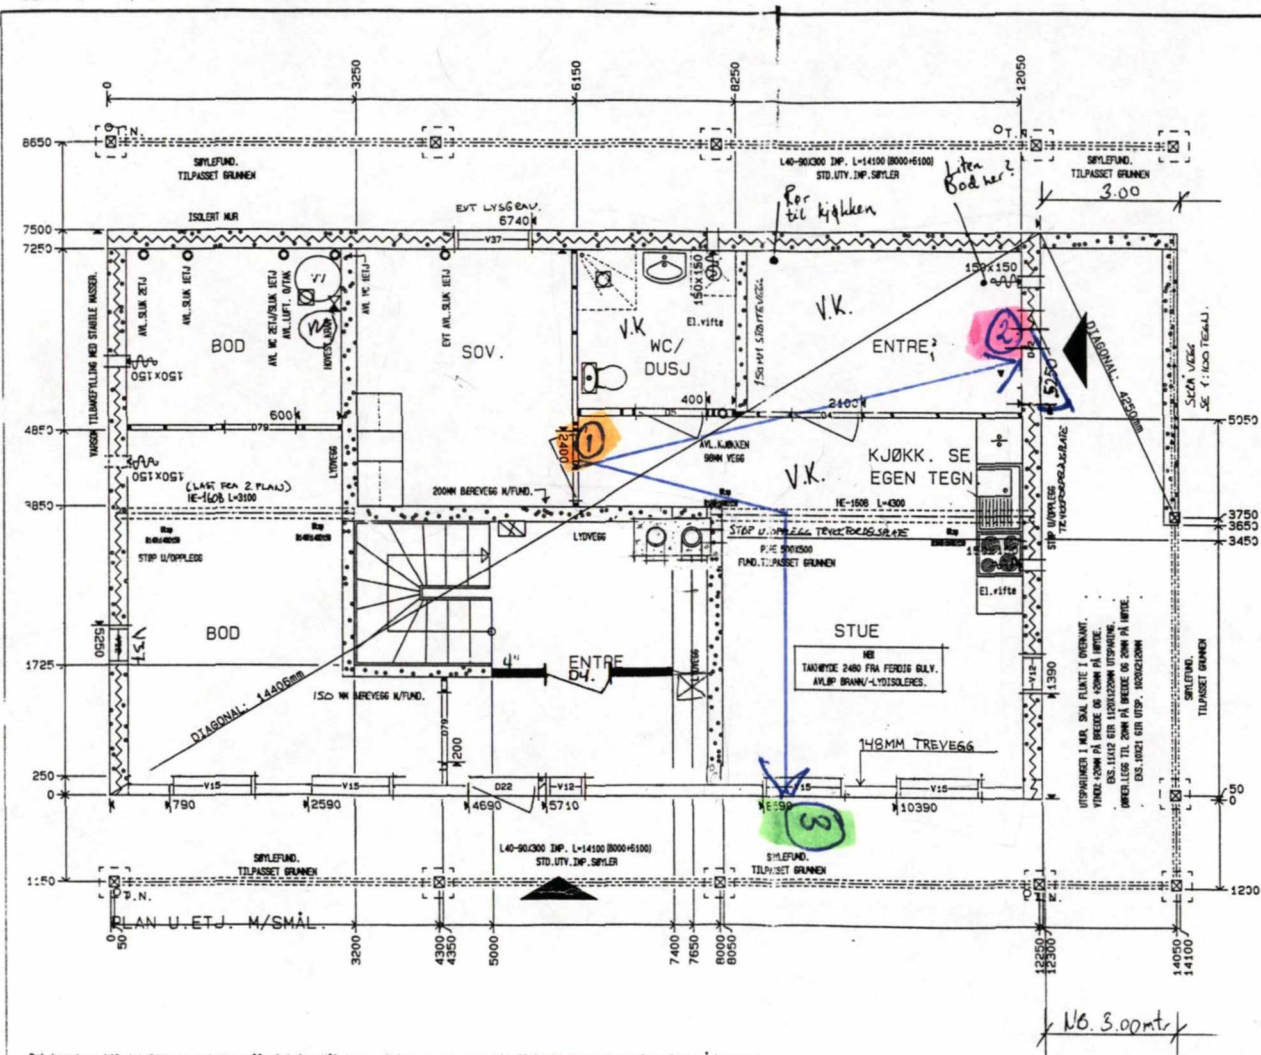

MAKULERT


BYGGKOMPANIET
ØSTFOLD AS
- DIN BLINKHUS LEVERANDØR -

BLINK ØSTFOLD AS
Byggherre: GRØ OG TERJE LARSSON
Bygghedde: LANGHUS
Type: ENKELTLEI MÅLEL
Mål: 1:50
Dato: 20.11.96
Reg.nr: P.71-13-1
Blad: 1

Det henvises til detaljmappe med generelle tekster. Mål i mm. BLINK-gruppen a.s., tlf. 33 91 36 09 Saksbehandler: Bjørn-Å Langerud


- ① Dør til sov.
- ② Utg. dør på planet, egen dør hybel.
- ③ Vindu 2 stk 11x120.

SKI KOMMUNE
Bygn. og oppm. vesenhet
Dato: 28.10.97 Reg.nr. 5415
Arkivnr. B-123/116
Sbh.: ROB Jnr. 97/978
Fys.ark. Kass.

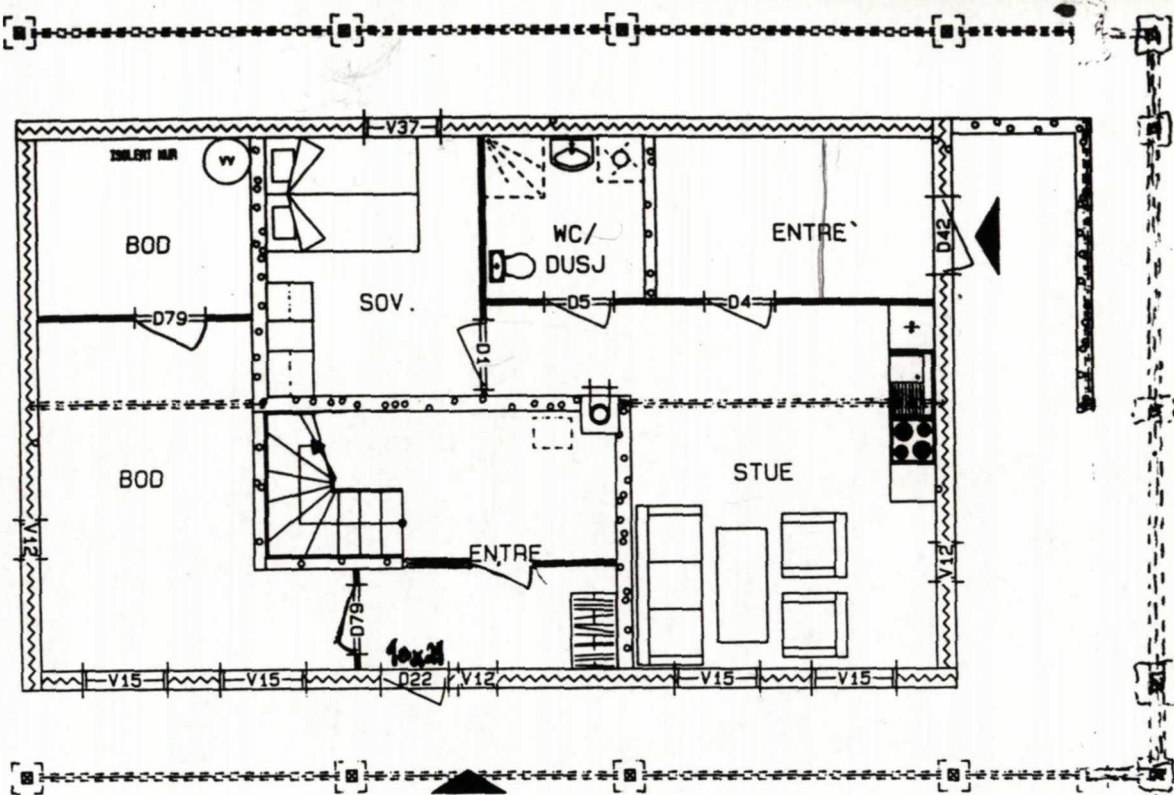


JRA sek. leilighet 43 m²


PLAN UNDERETASJE

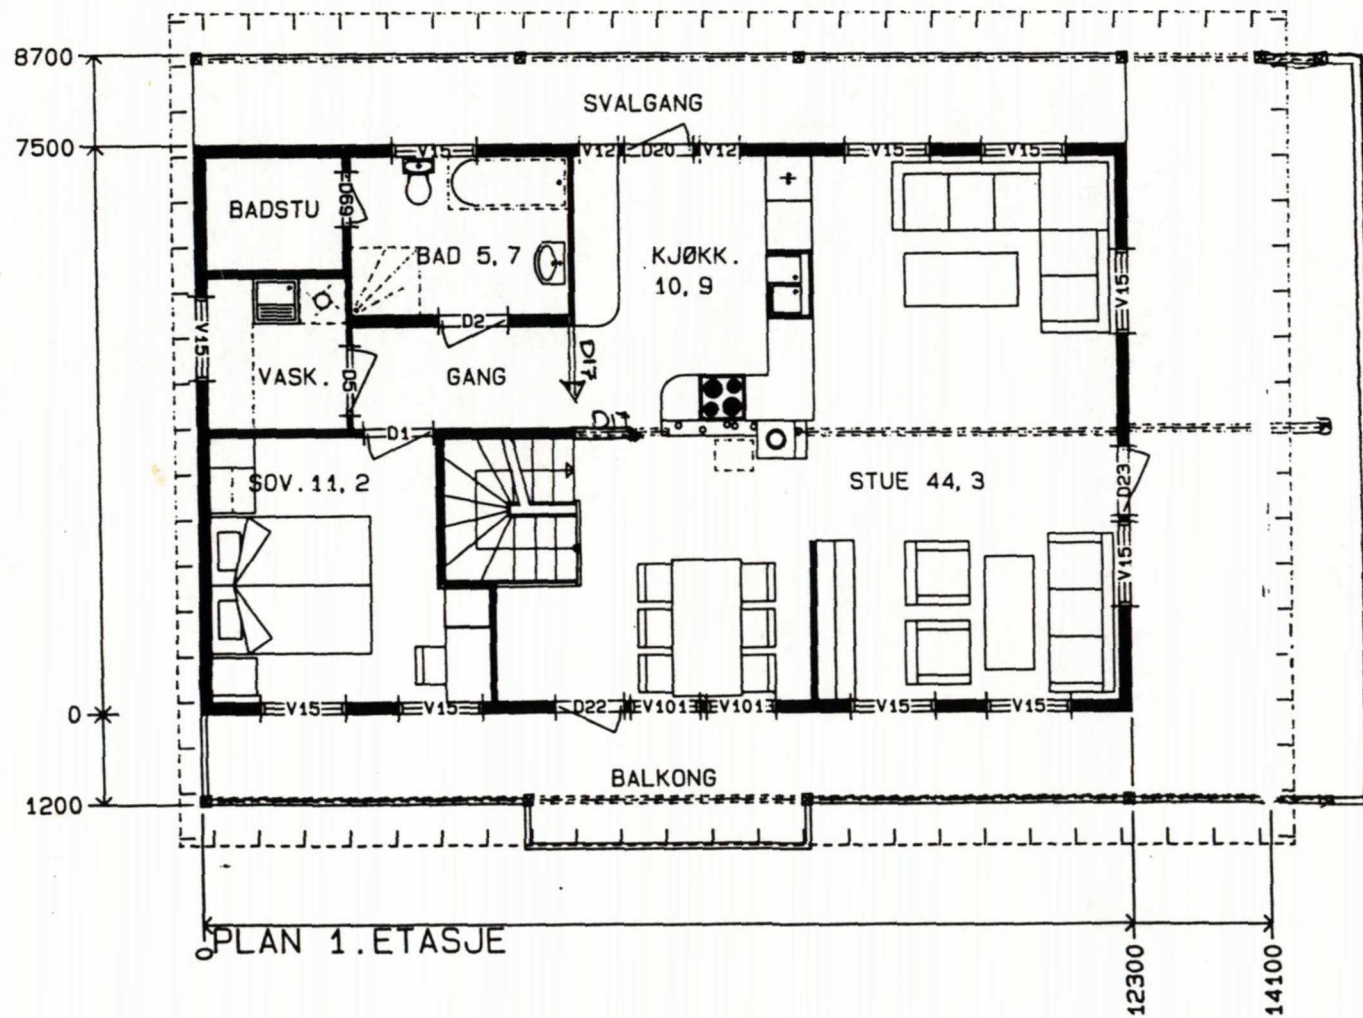

PLAN 1. ETASJE

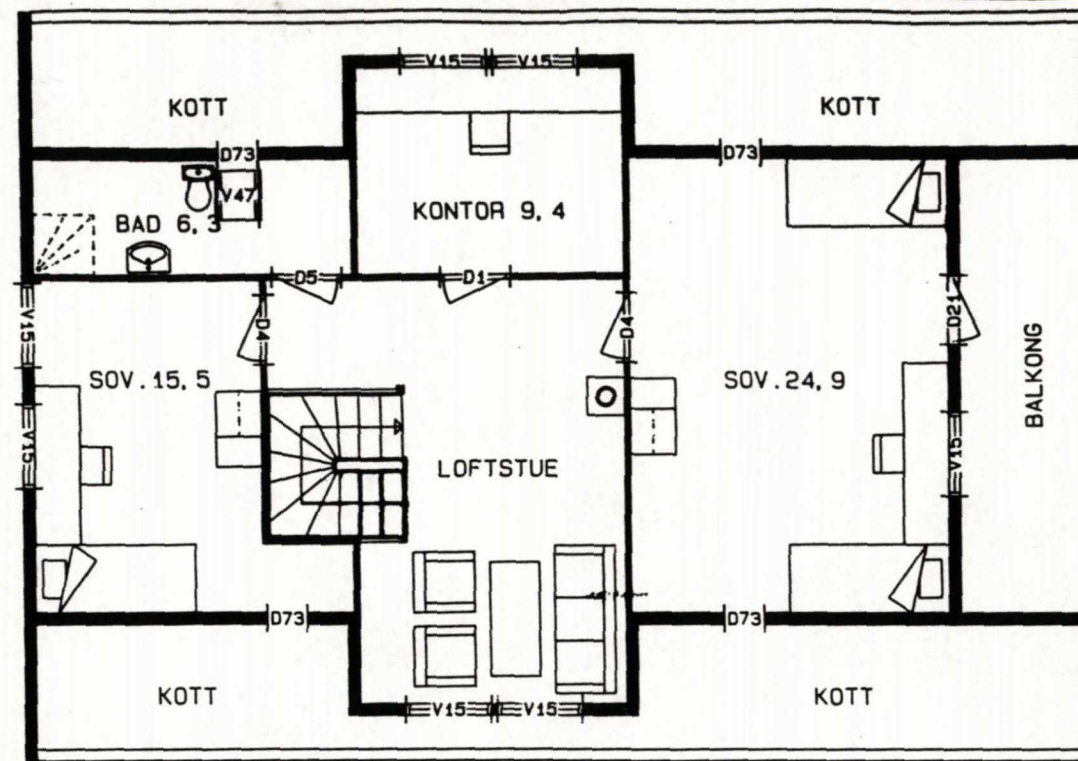

PLAN 2. ETASJE

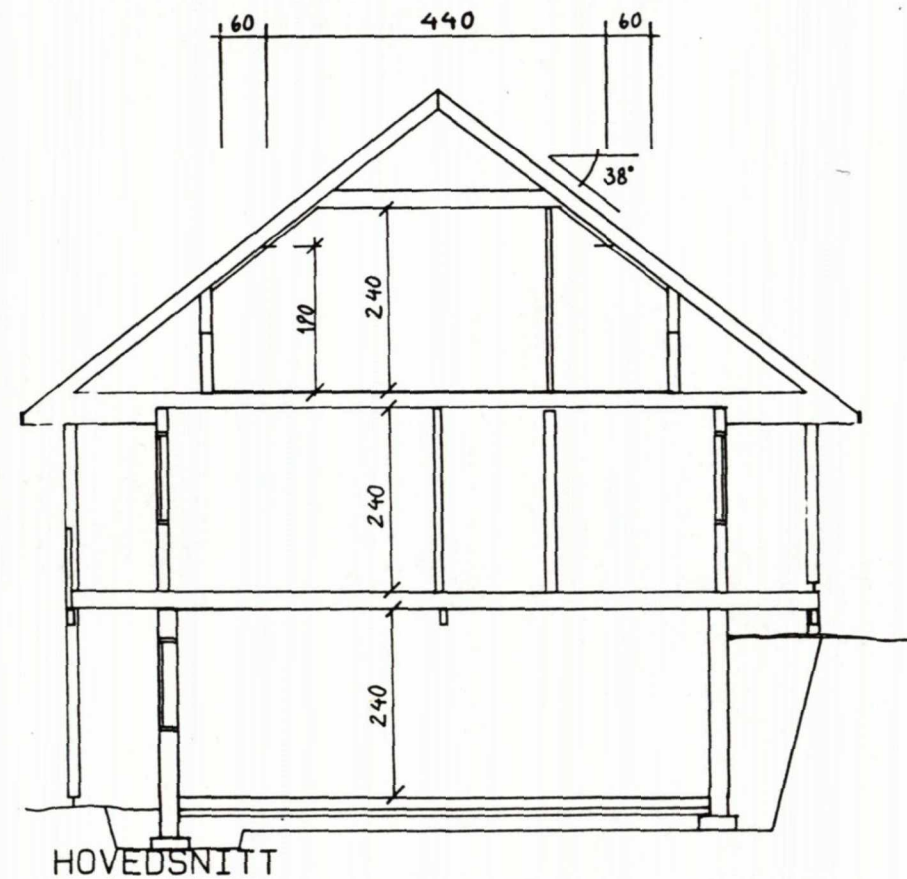

HOVEDSNITT

SKI KOMMUNE
Bygn. og oppm. vesenet
Dato: 20.9.96 Reg.nr.
Arkivnr. B 123/116
Sbh.: Jnr.
Fys.ark. Kass.

BRUTTOAREAL 92,3 m²

PLAN 1. ETJ 85,6 m²

PLAN U. ETJ 34,8 m²

PLAN 2. ETJ 76,8 m²

SUM 197,2 m²

HYBEL 43,6 m²

BLINK
HUS

GRO OG TERJE LARSSON

Byggherre

LANGHUS

Byggadresse

Mål. 1:100

Type ENEBOLIG

Tegn.nr.

Blad

Utg.p. KAT.95

Sign. *HTG*

Dato 27.08.96


P.71-132

1

© Tegningen er beskyttet i.h.t. lov om opphavsrett.

BYGGKOMPANIET
ØSTFOLD AS


- DIN BLINKHUS LEVERANDØR -
TLF: 69 39 96 30
Fax: 69 39 96 40

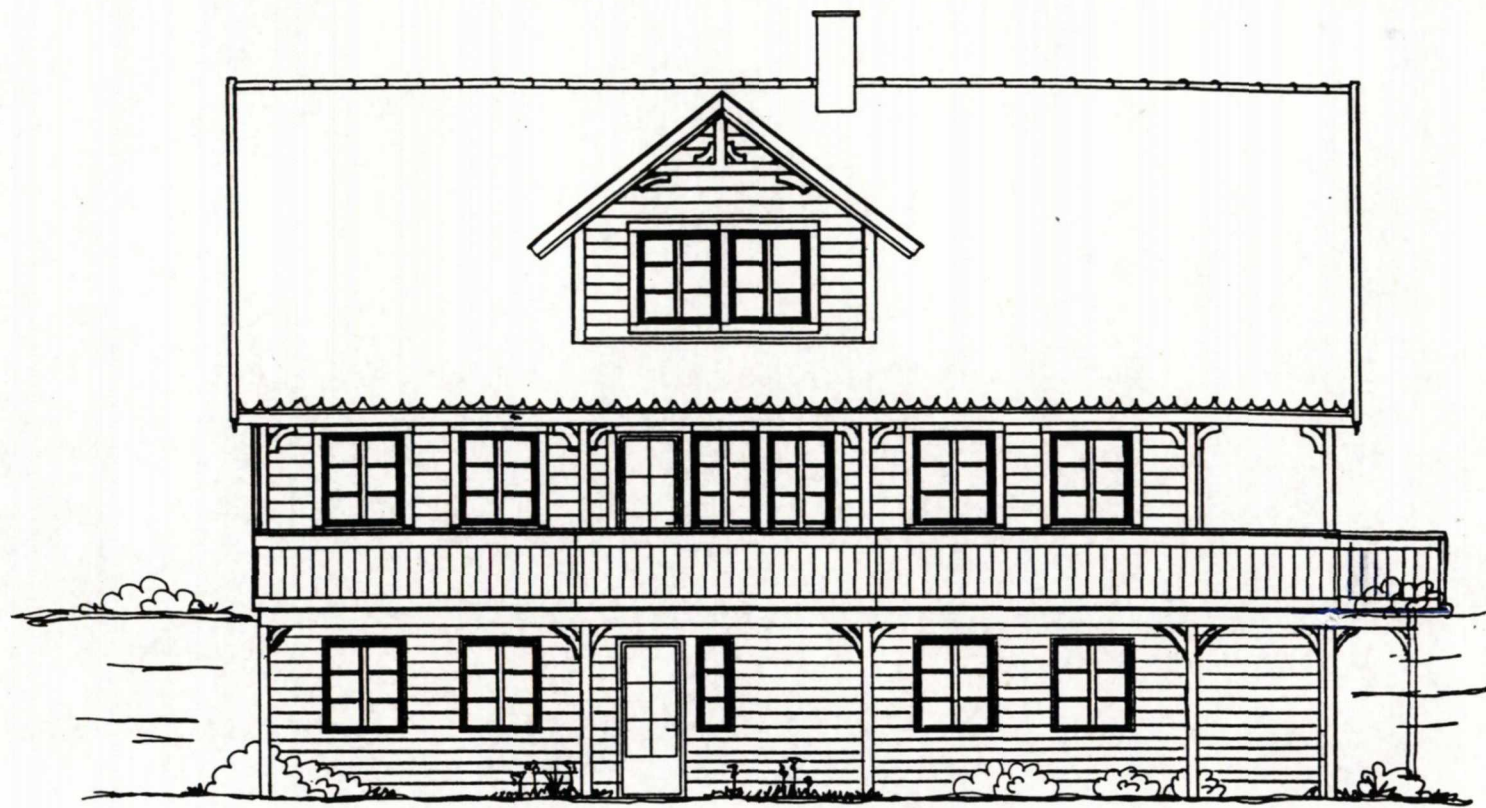


FASADE MOT:



FASADE MOT:

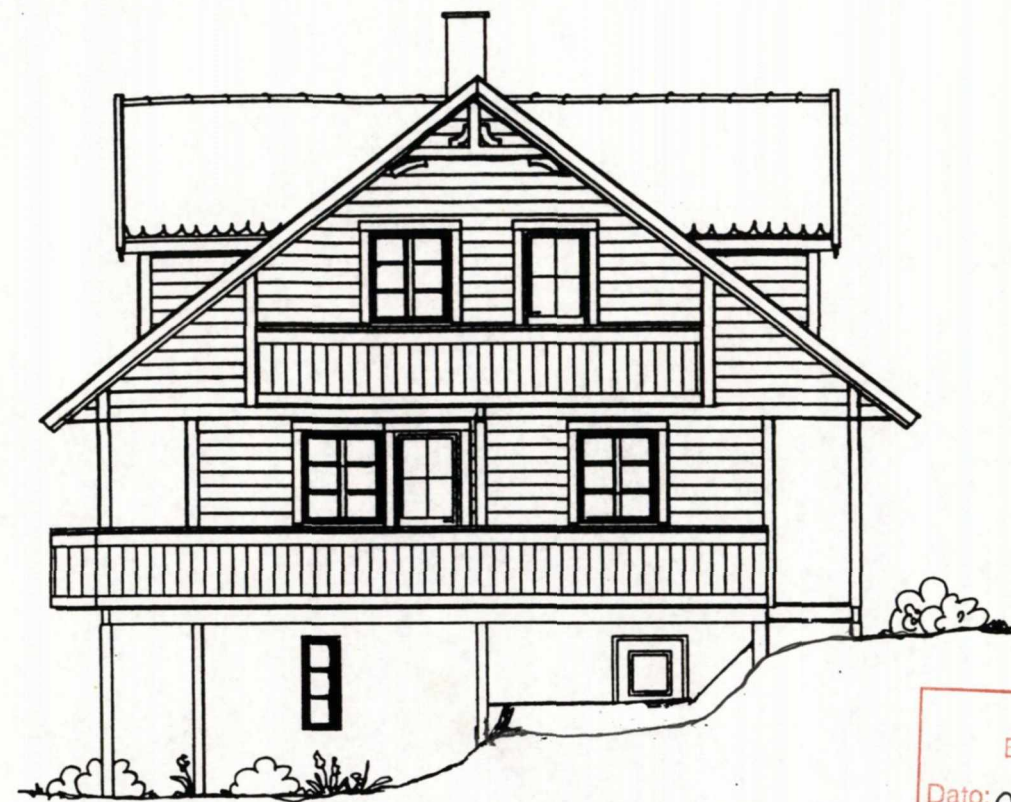

FASADE MOT:

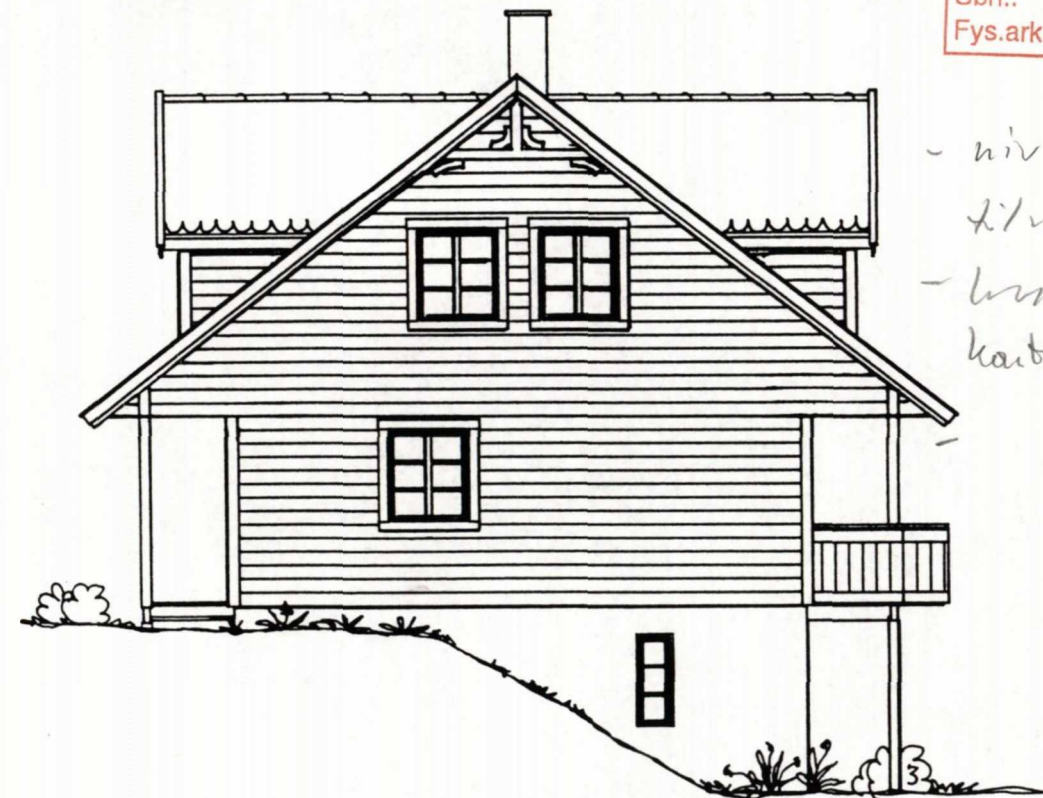


FASADE MOT:

SKI KOMMUNE
Bygn. og om. vesenet
Dato: 20.9.96 Heg.nr.
Arkivnr. B 123/116
Sbh.: Jnr.
Fys.ark. Kass.



- nivå gårdplaz
tilnamnet Duv,
- les sendes til plan.
kontroll,

		GRO OG TERJE LARSSON	
Byggherre		LANGHUS	
Byggadresse			
Mål. 1:100	Type ENEBOLIG	Tegn.nr. P.71-132	Blad 2
Utg.p. KAT.95	Sign. 2154	Dato 27.08.96	
© Tegningen er beskyttet i.h.t. lov om opphavsrett.			


BYGGKOMPANIET
ØSTFOLD AS
- DIN BLINKHUS LEVERANDØR -
TLF: 69 39 96 30
Fax: 69 39 96 40

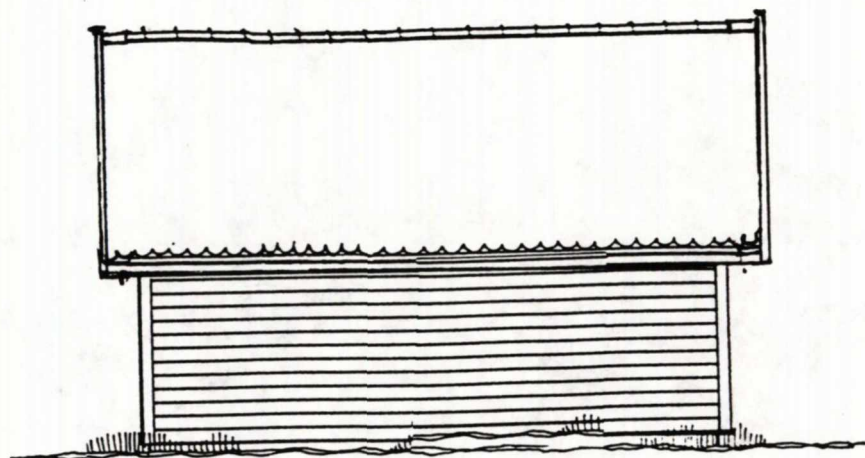

FASADE MOT:

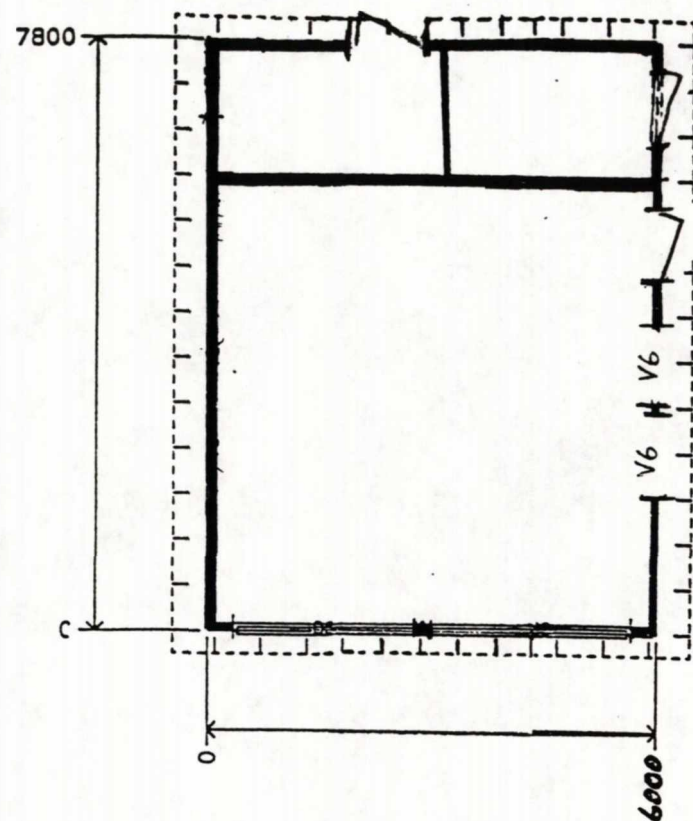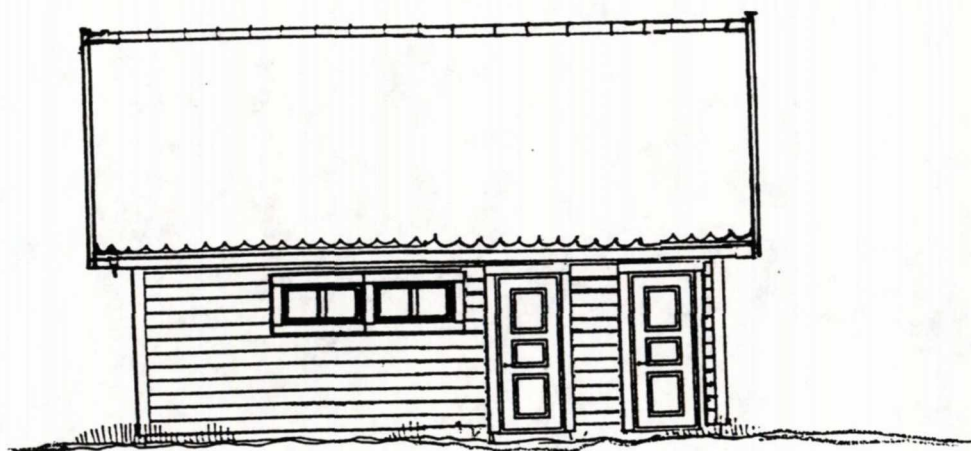

FASADE MOT:

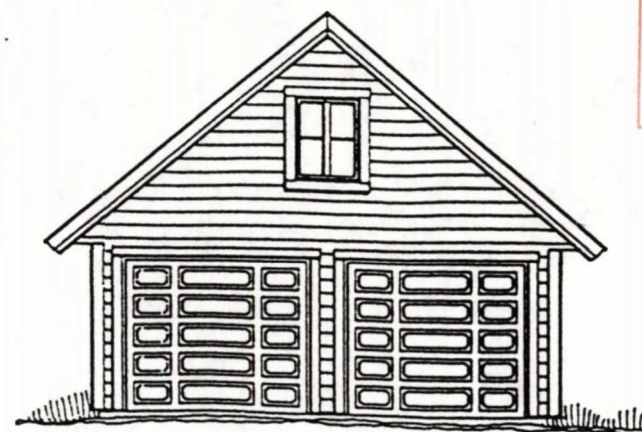

FASADE MOT:

SKI KOMMUNE
Bygn. og oppm. vesenet
Dato: 04.12.96 Reg.nr.
Arkivnr. B-123/116
Sbh.: Jnr.
Fys.ark. Kass.

**BLINK
HUS**

Byggherre: TERJE LARSSON.

Byggadresse: Ski.

Mål: 1:100	Type: GARASJE M/BOD	Tegn.nr: G.1-02	Blad: 1
Utg.p.	Sign.:	Dato: 18/3-95	

Tegningen er beskyttet i.h.t. lov om opphavsrett.

**BYGGKOMPANIET
ØSTFOLD AS**

- DIN BLINKHUS LEVERANDØR -