



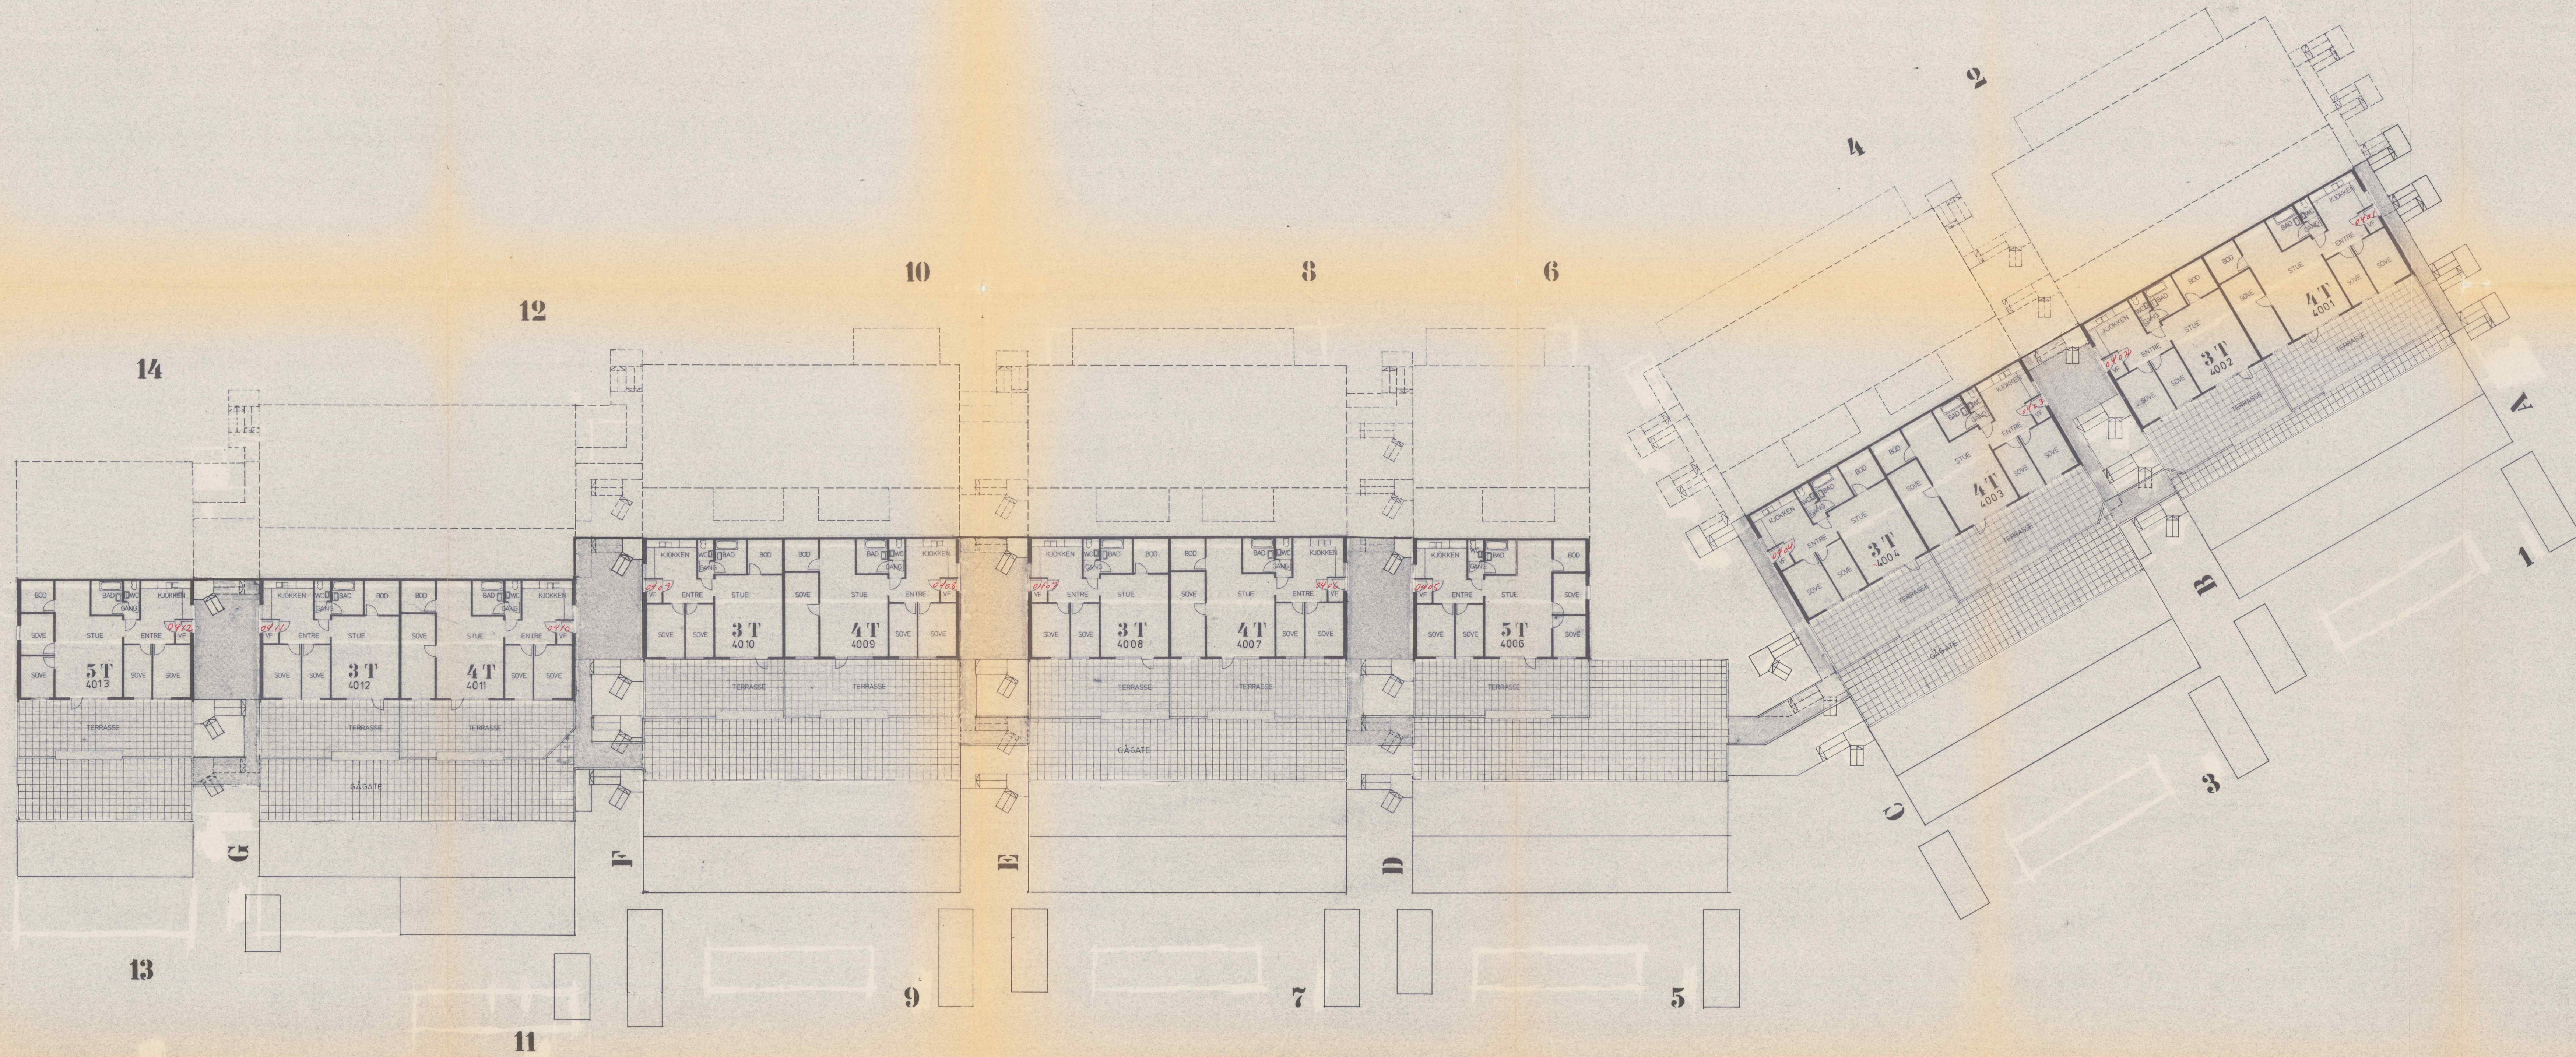

N			
M			
L			
K			
J			
I			
H			
G			
F			
E			
D			
C			
B	NYE NUMMER	3.11.81	AML
A	FLYTTET BODER	23.10.81	P.1
IND	KORREKSJON	DATO	SIGN

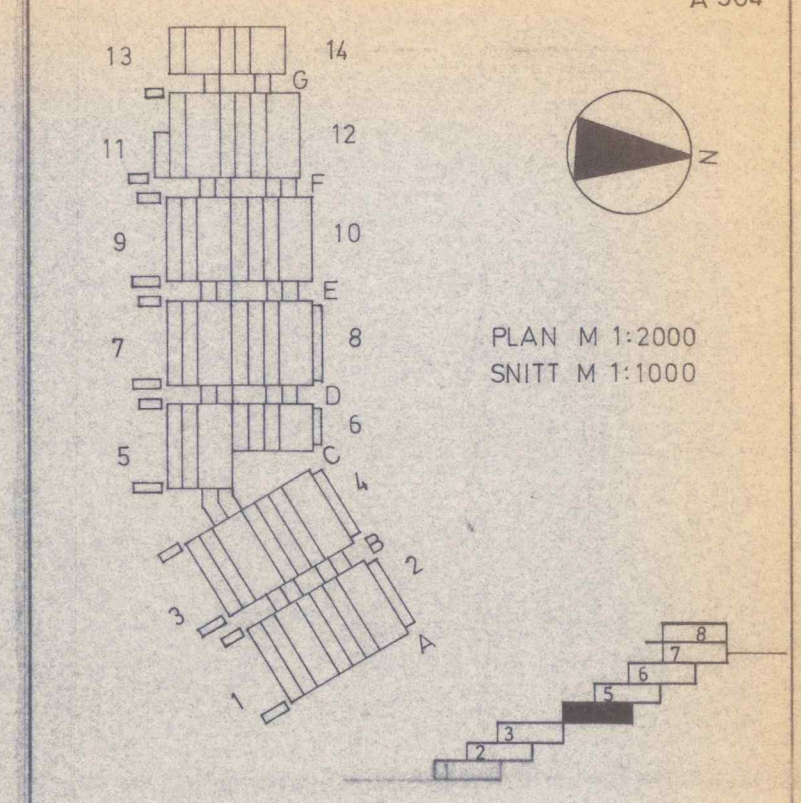

ARKITEKTER MNAL
P.JERIKSEN OG B.E.KNUTSEN
BYGDØY ALLE 23
OSLO 2 TLF 44 61 07

OBOS ANLEGG NR 474
RAVNÅSEN
TERR.HUS C1

TITTEL
PLAN 4. ET.
COTEHD. 85.3

MÅLESTOKK	ERSTATTER TEKN. NR.	DATO
1:200		01. 10. 81
SAK NR	TEGN. NR.	KORR. NR.
474	A 504	B