Regul. ch. J. nr. 543/36

Tomansbolig

för Herr Sture Karlsen
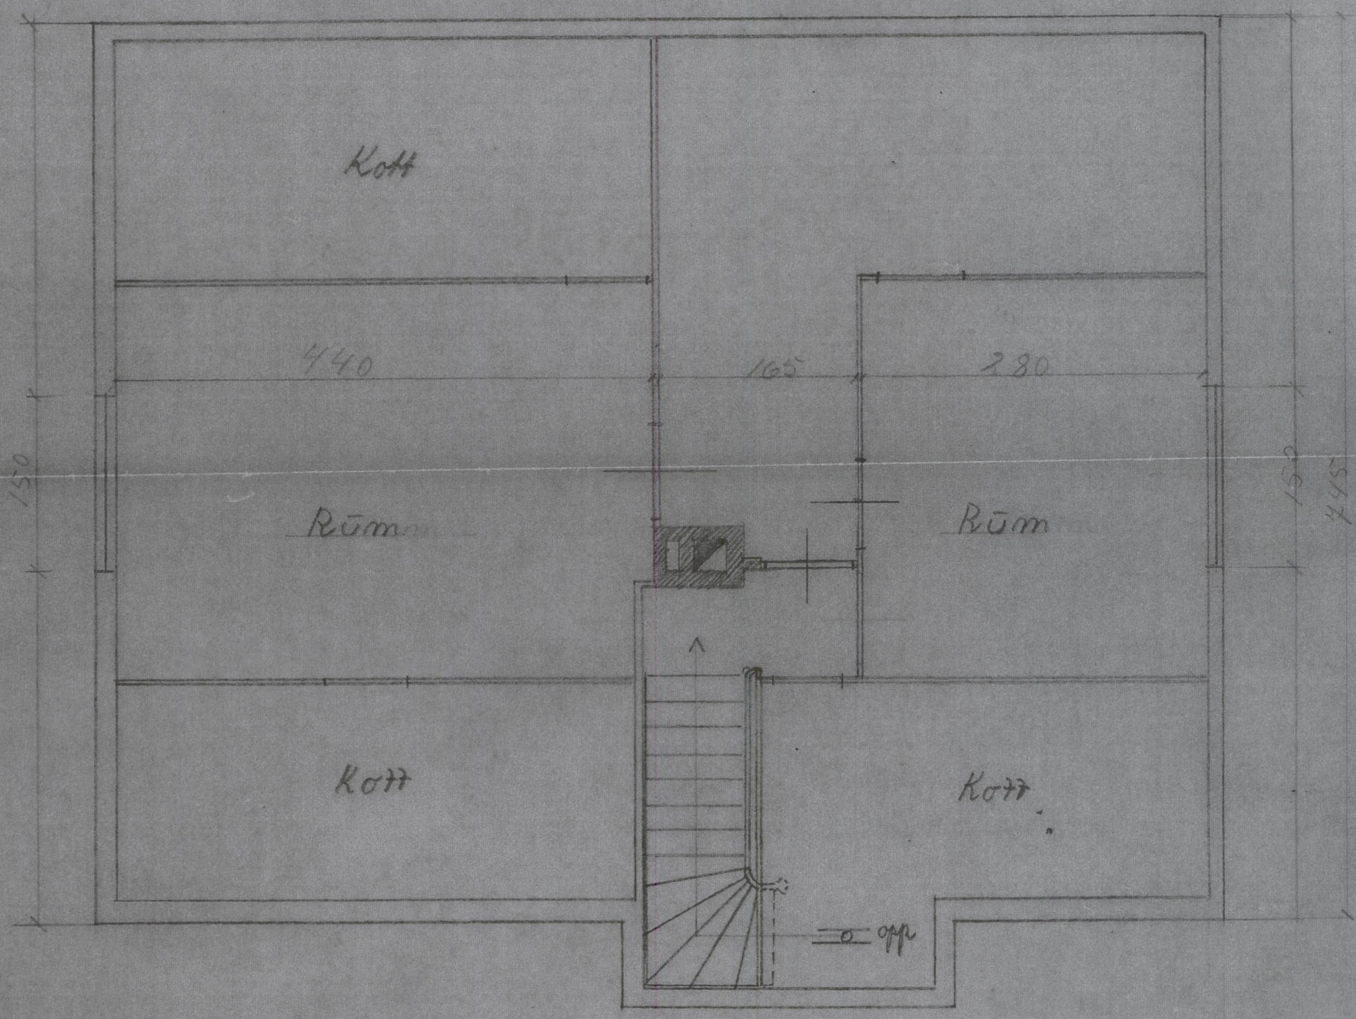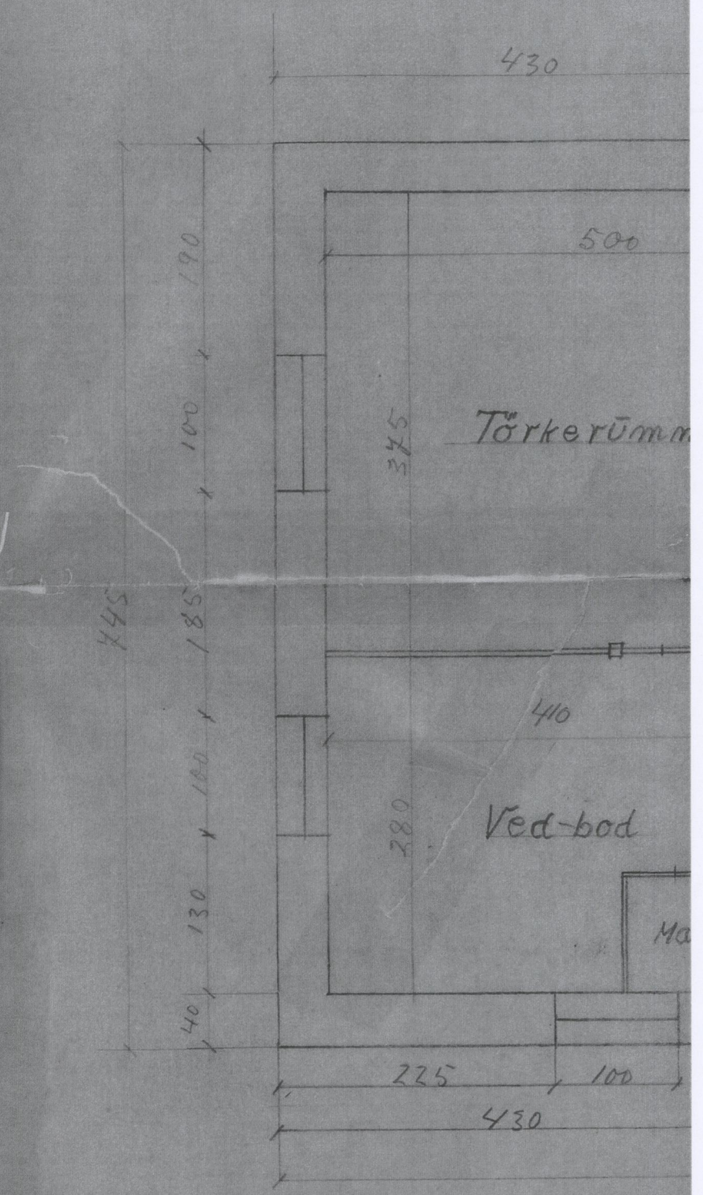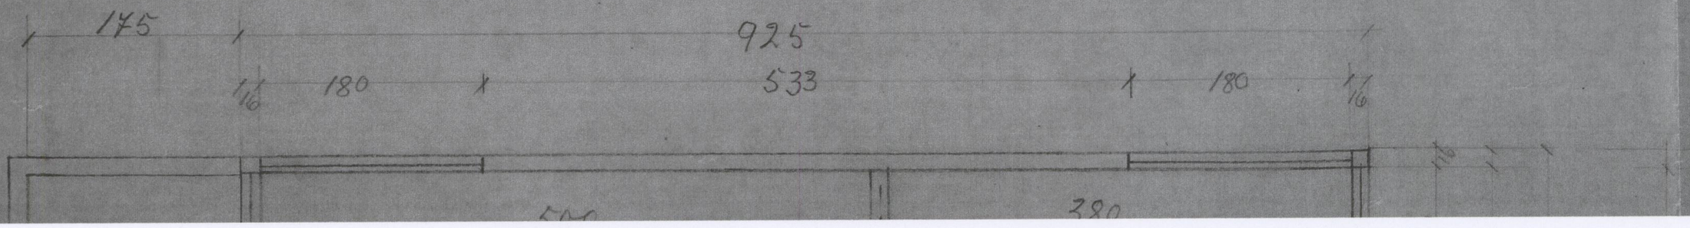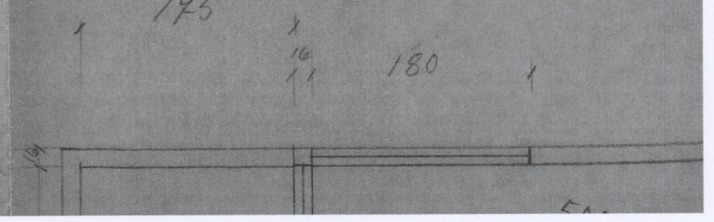
M 1:50