



Ås kommune


# Grunnkart

Eiendom: 102/316/0/7  
Adresse: Nordbyveien 74  
Dato: 30.09.2025  
Målestokk: 1:1000



UTM-32

|                                         |                                          |                        |                      |
|-----------------------------------------|------------------------------------------|------------------------|----------------------|
| Eiendomsgr. nøyaktig <= 10 cm           | Eiendomsgr. mindre nøyaktig >200<=500 cm | Eiendomsgr. omtvistet  | Hjelpelinje vannkant |
| Eiendomsgr. middels nøyaktig >10<=30 cm | Eiendomsgr. lite nøyaktig >=500 cm       | Hjelpelinje veikant    | Hjelpelinje fiktiv   |
| Eiendomsgr. mindre nøyaktig >30<=200 cm | Eiendomsgr. usikker nøyaktighet          | Hjelpelinje punktbeste |                      |

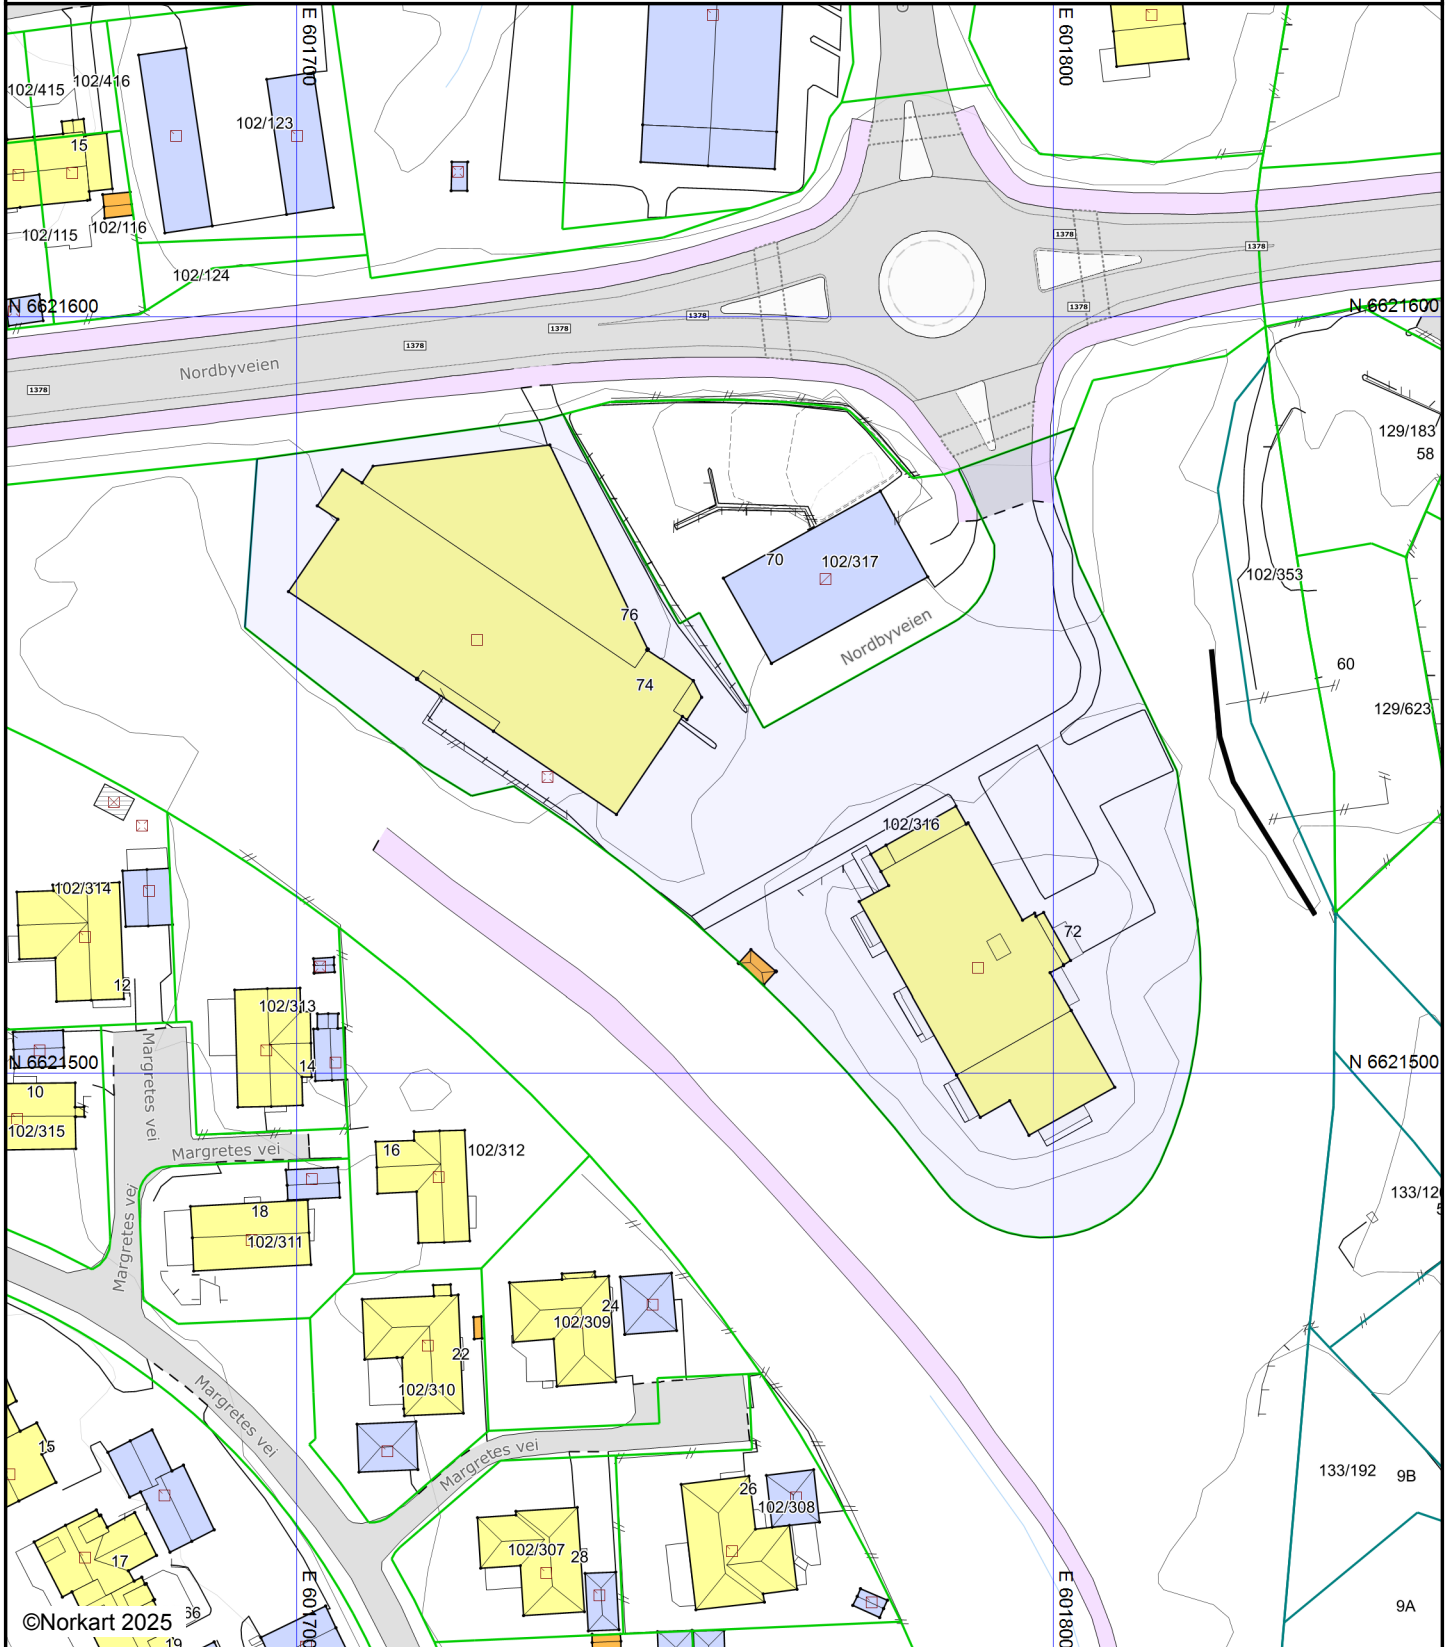

©Norkart 2025

Det tas forbehold om at det kan forekomme feil, mangler eller avvik i kartet. Spesielt gjelder dette usikre eiendomsgrenser.  
Dette kartet kan ikke brukes som erstatning for situasjonskart i byggesaker.