


Eiendomskart for eiendom 3218 - 102/316//7

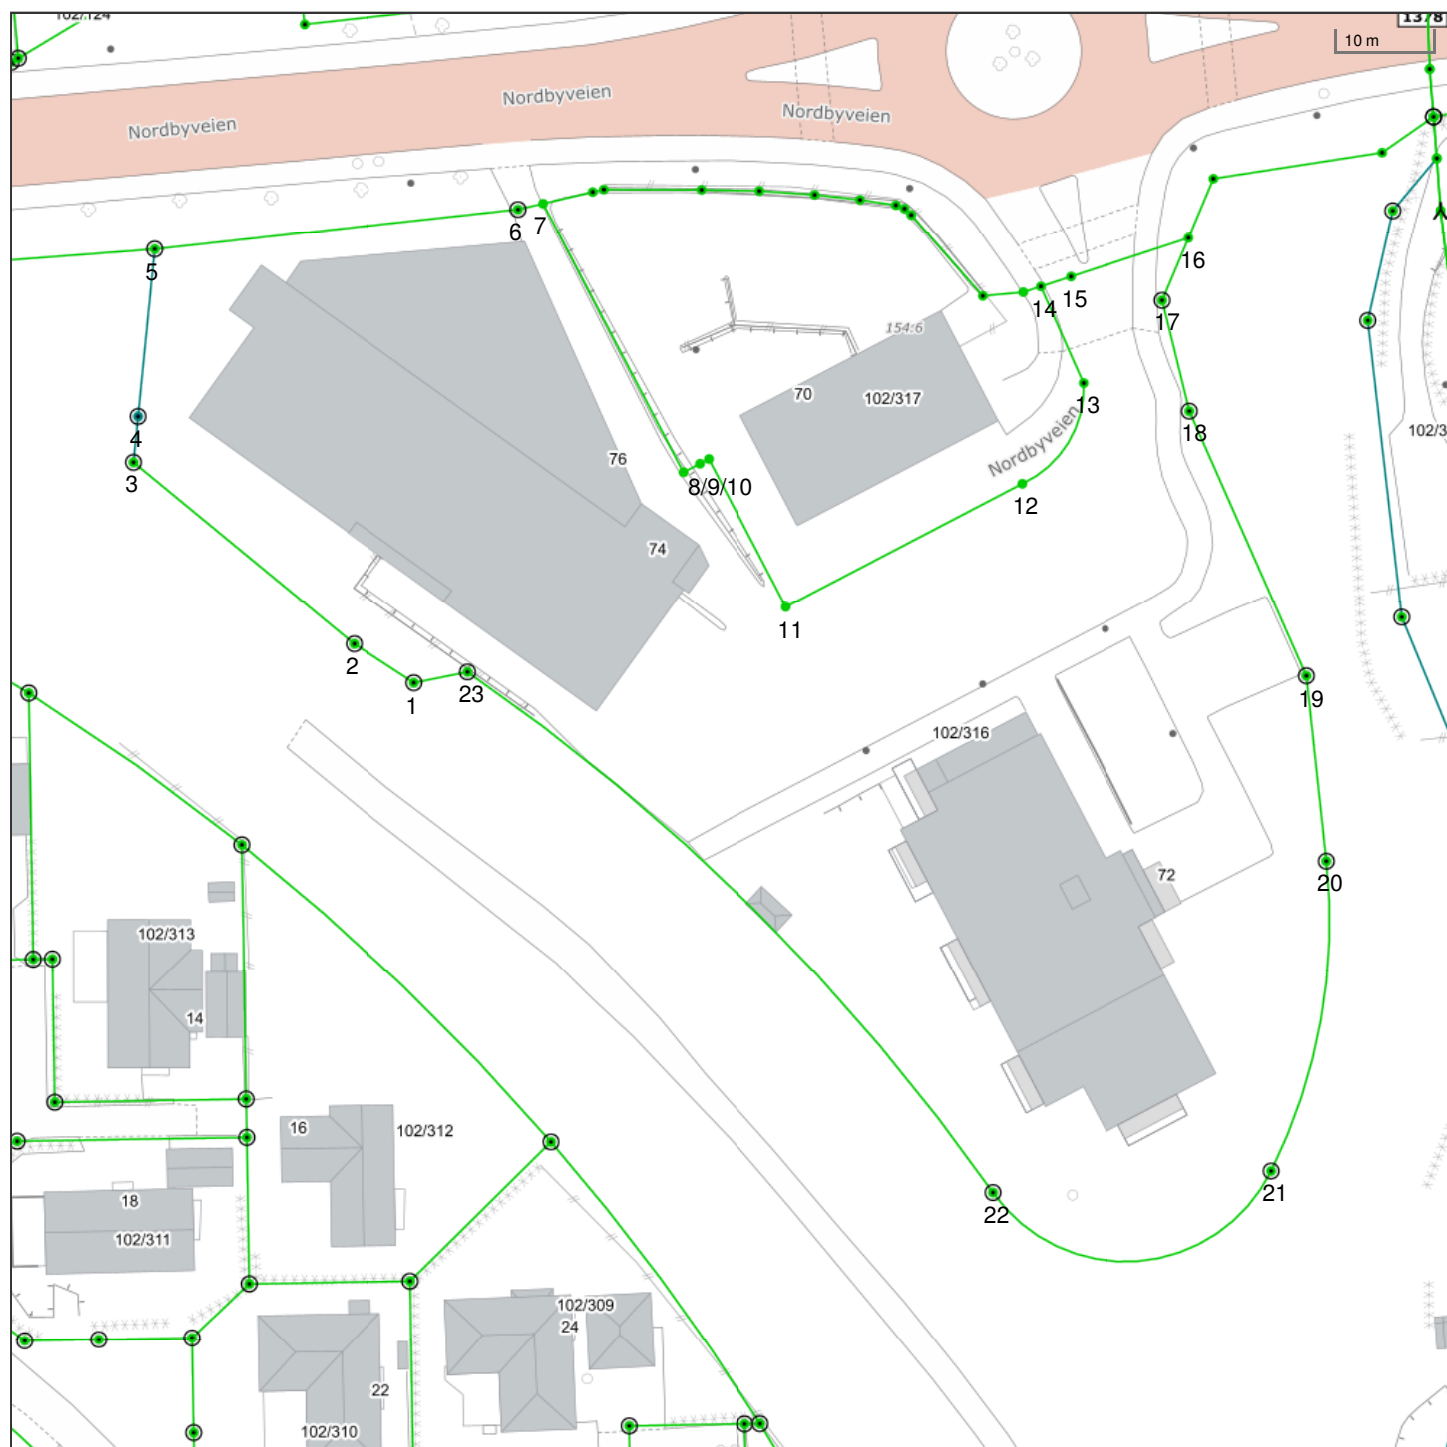

Det tas forbehold om riktigheten eller fullstendigheten av opplysningene i dette dokumentet. Det kan ikke rettes krav som følge av at disse opplysningene benyttes som grunnlag for beslutninger.

----- Eiendomsgr omtvistet	----- Eiendomsgr lite nøyaktig ≥ 500	● Grensepunkt lite nøyaktig	⊙ Grensepunkt - offentlig godkjent
- - - - - Hjelpelinje vegkant	----- Eiendomsgr mindre nøyaktig $>200 \leq 500$	● Grensepunkt mindre nøyaktig	⊙ Grensepunkt - bolt
- - - - - Hjelpelinje fiktiv	----- Eiendomsgr mindre nøyaktig $>30 \leq 200$	● Grensepunkt mindre nøyaktig	⊙ Grensepunkt - kors
..... Hjelpelinje punktfaste	----- Eiendomsgr middels nøyaktig $>10 \leq 30$	● Grensepunkt middels nøyaktig	⊙ Grensepunkt - rør
- - - - - Hjelpelinje vannkant	----- Eiendomsgr nøyaktig ≤ 10	● Grensepunkt nøyaktig	● Grensepunkt - hjelpепunkt / annet
	----- Eiendomsgr uviss nøyaktighet		● Grensepunkt - uten klassifisering

Areal og koordinater for eiendommen

Areal		6 752,40 m ²		Arealmerknad					
Representasjonspunkt		Koordinatsystem		EUREF89 UTM Sone 32		Nord	6621533,34	Øst	601756,49
Grensepunkter								Grenselinjer (m)	
#	Nord	Øst	Nøyaktigh.	Nedsatt i	Grensepunkttype	Lengde	Radius		
1	6621536,7	601723,09	10 cm	Jord (JO)	Off. godkjent grensemerke (51)	5,71			
2	6621540,6	601716,73	10 cm	Jord (JO)	Off. godkjent grensemerke (51)	7,46			
3	6621558,95	601693,13	10 cm	Jord (JO)	Off. godkjent grensemerke (51)	29,89			
4	6621563,75	601693,48	13 cm	Jord (JO)	Off. godkjent grensemerke (51)	4,81			
5	6621581,27	601694,74	10 cm	Jord (JO)	Off. godkjent grensemerke (51)	17,57			
6	6621586,47	601732,59	10 cm	Jord (JO)	Off. godkjent grensemerke (51)	38,21			
7	6621587,15	601735,19	10 cm	Ikke spesifisert (IS)	Asfaltspiker (94)	2,69			
8	6621559,48	601750,59	10 cm	Ikke spesifisert (IS)	Asfaltspiker (94)	31,67			
9	6621560,42	601752,28	10 cm	Ikke spesifisert (IS)	Asfaltspiker (94)	1,93			
10	6621560,94	601753,21	10 cm	Ikke spesifisert (IS)	Asfaltspiker (94)	1,07			
11	6621545,69	601761,69	10 cm	Ikke spesifisert (IS)	Asfaltspiker (94)	17,45			
12	6621559,25	601786,06	10 cm	Ikke spesifisert (IS)	Asfaltspiker (94)	27,89			
13	6621569,93	601792,19	10 cm	Ikke spesifisert (IS)	Umerket (56)	13,07		10,95	
14	6621579,89	601787,44	10 cm	Ikke spesifisert (IS)	Umerket (56)	11,03			
15	6621581,01	601790,57	10 cm	Ikke spesifisert (IS)	Umerket (56)	3,32			
16	6621585,39	601802,78	10 cm	Ikke spesifisert (IS)	Umerket (56)	12,97			
17	6621578,78	601800,21	10 cm	Jord (JO)	Off. godkjent grensemerke (51)	7,09			
18	6621567,3	601803,37	10 cm	Jord (JO)	Off. godkjent grensemerke (51)	11,91			
19	6621539,97	601816,35	10 cm	Jord (JO)	Off. godkjent grensemerke (51)	30,26			
20	6621520,69	601818,96	10 cm	Jord (JO)	Off. godkjent grensemerke (51)	19,46			
21	6621488,16	601814,08	10 cm	Ikke spesifisert (IS)	Off. godkjent grensemerke (51)	33,34		58,76	
22	6621485,12	601785,02	10 cm	Ikke spesifisert (IS)	Off. godkjent grensemerke (51)	35,16		17,00	
23	6621537,98	601728,65	10 cm	Ikke spesifisert (IS)	Off. godkjent grensemerke (51)	77,68		219,94	