
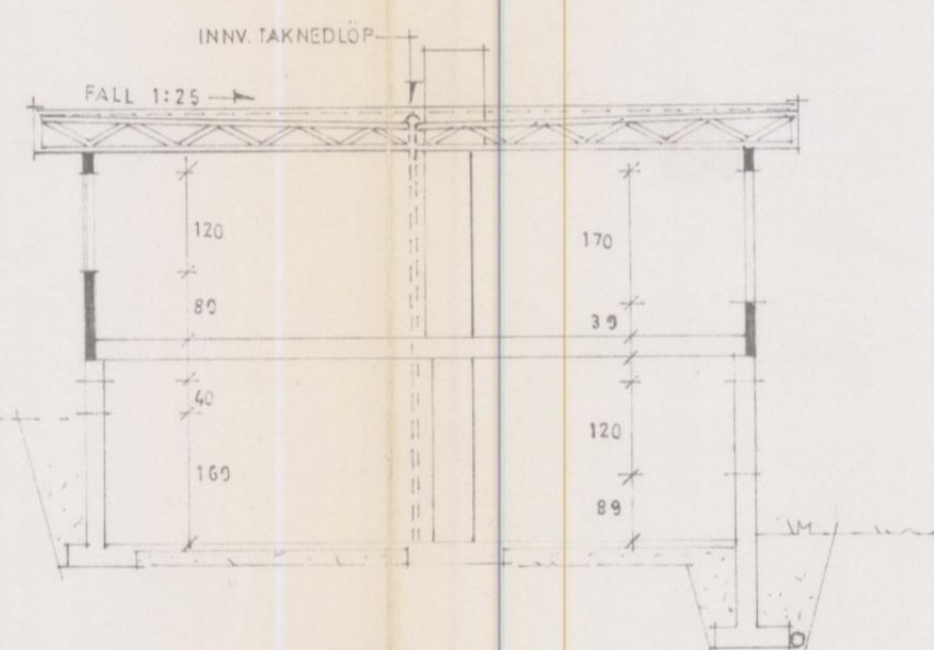
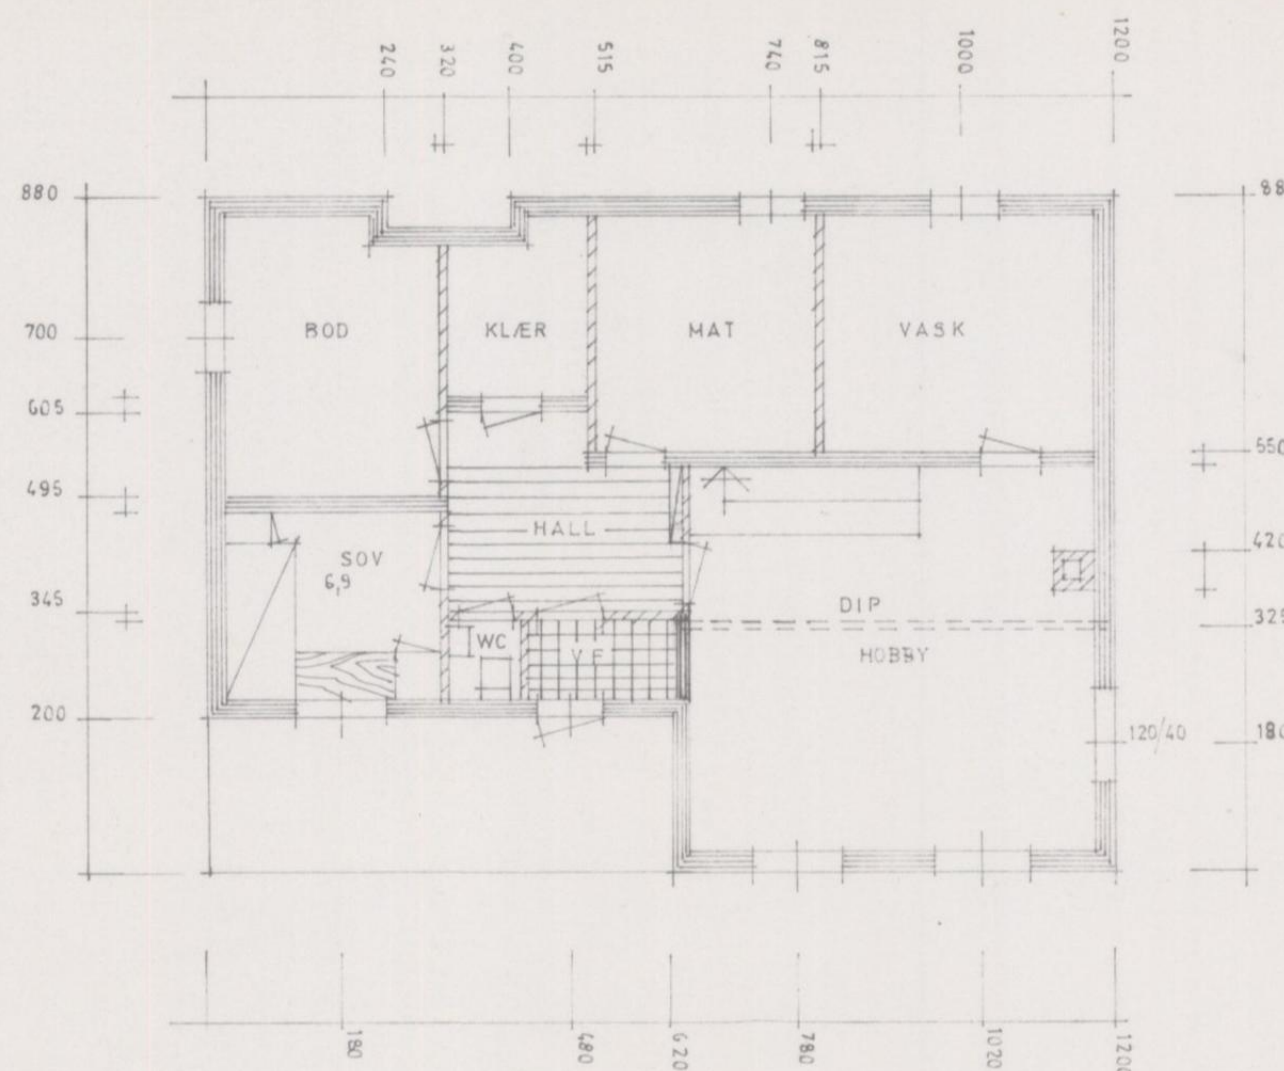
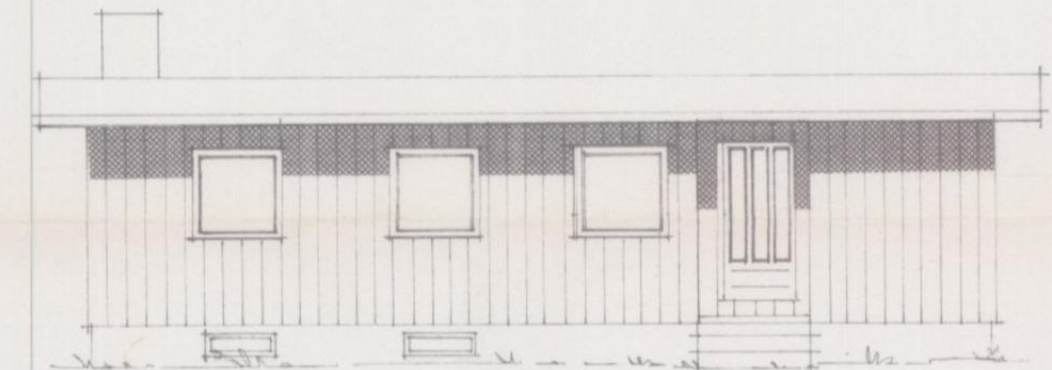
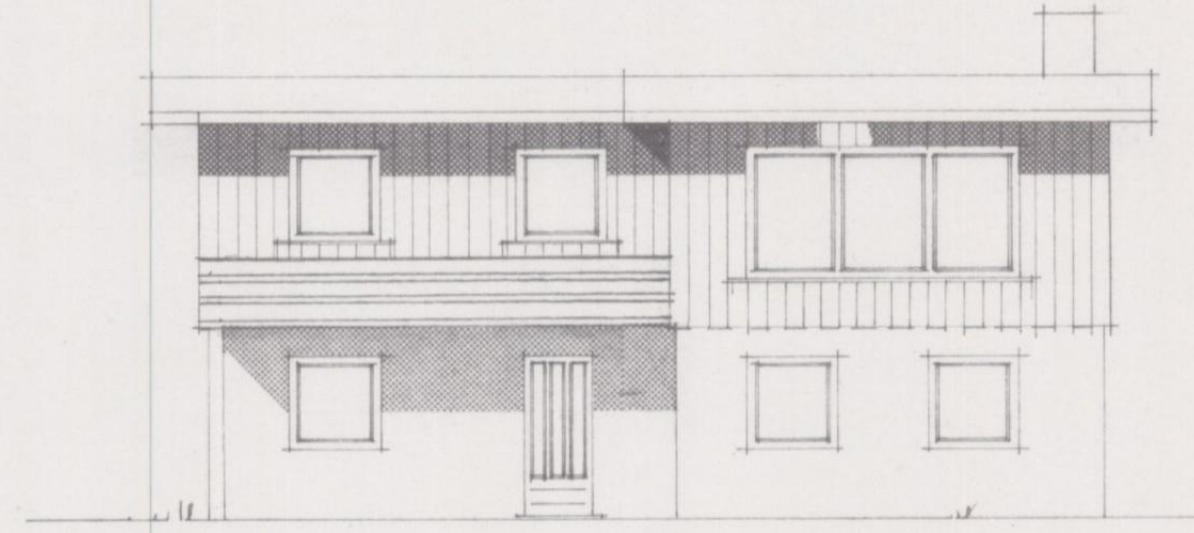
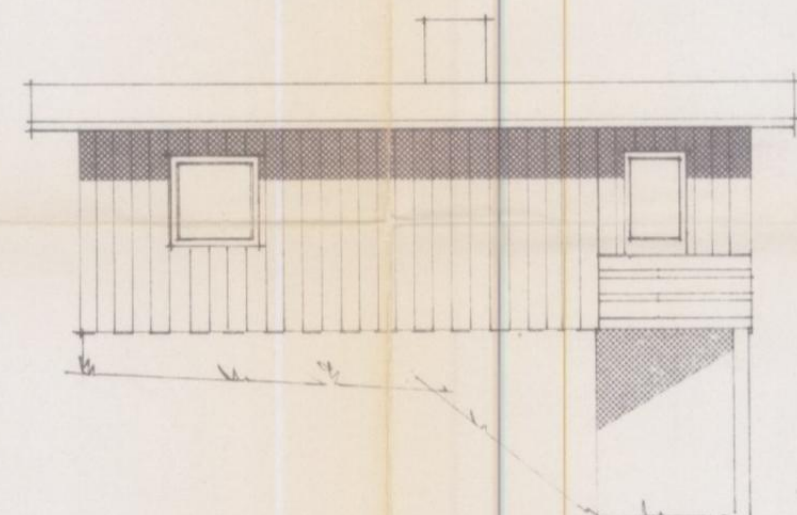
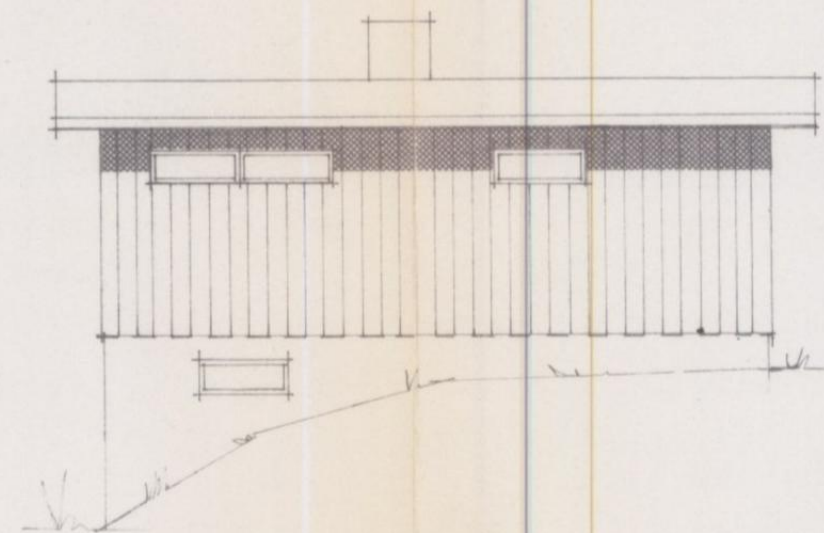


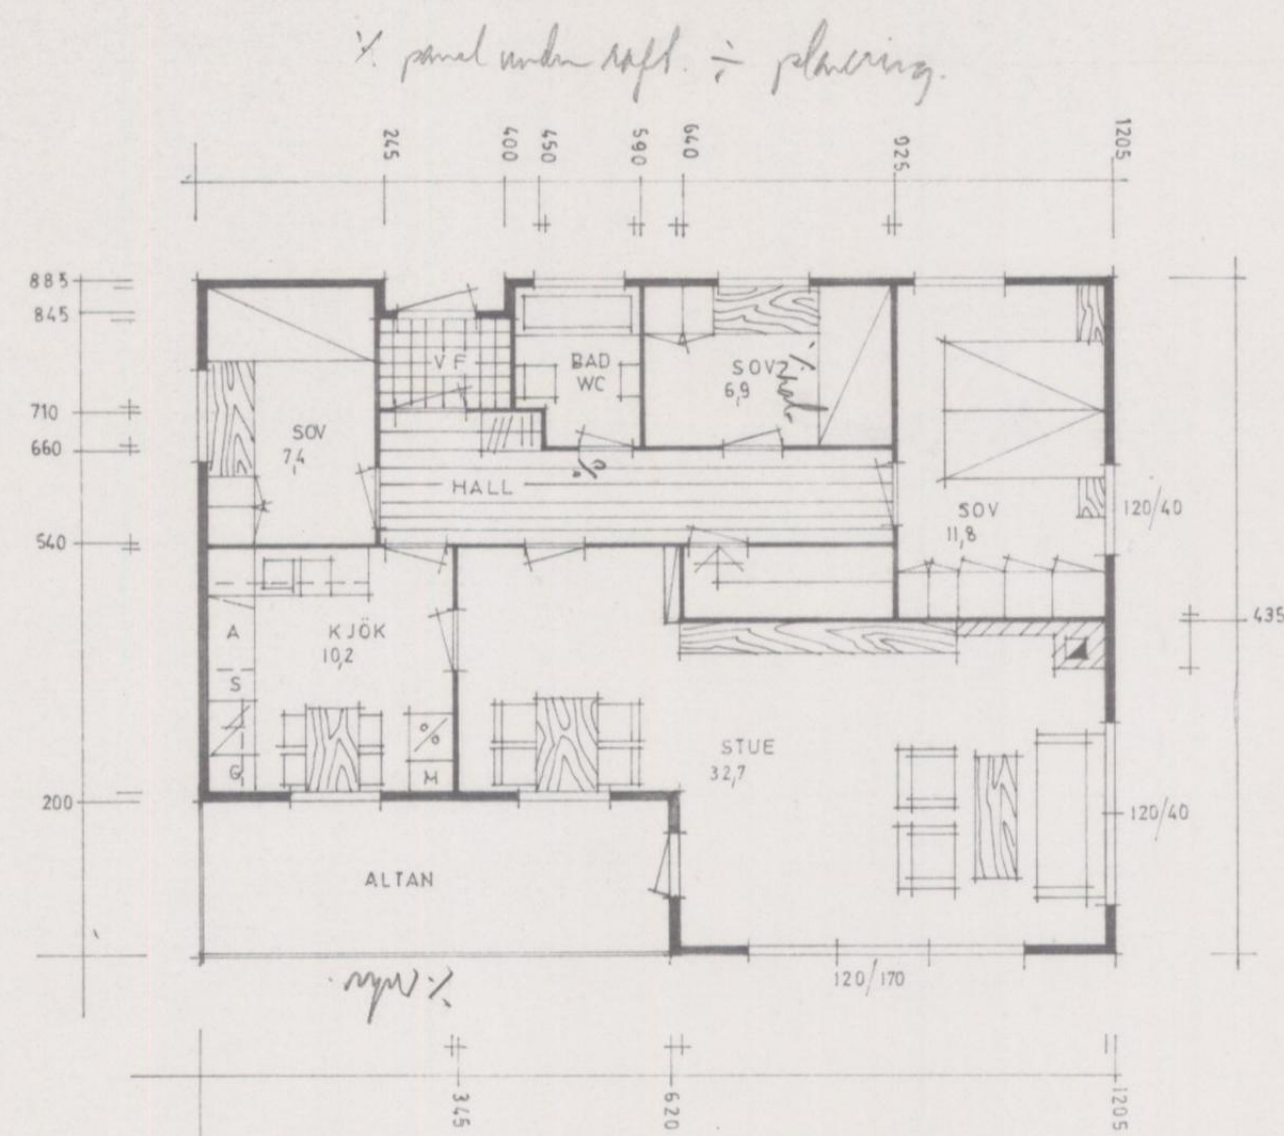

Mål dører og vinduer er utv. karm
 Utsp. tillegges 2 cm hver veg
 O Kultandekke 7 cm lavere enn o.k. krone
 Dip. legges plan med topp krone

MELHUS BYGNINGSRÅD, MELHUS
 Jnr. / . Søk nr. 35/173
 Tegningene godkjent uten / med merknader.

Oppdragsgiver ATLE ØIEN	Byggefelt LER	Dato og år 25.4.73
Betegnelse Enebolig med sokkel	Målestokk 1:100	Signatur U. Odal
a/s Trønderhus KLÆBU — TRONDHEIM		BTO. 93,7 m ² NTO. 85+15 m ² Tegning nr. B 62:2